


川内環境センター敷地平面図(変更) S=1:500

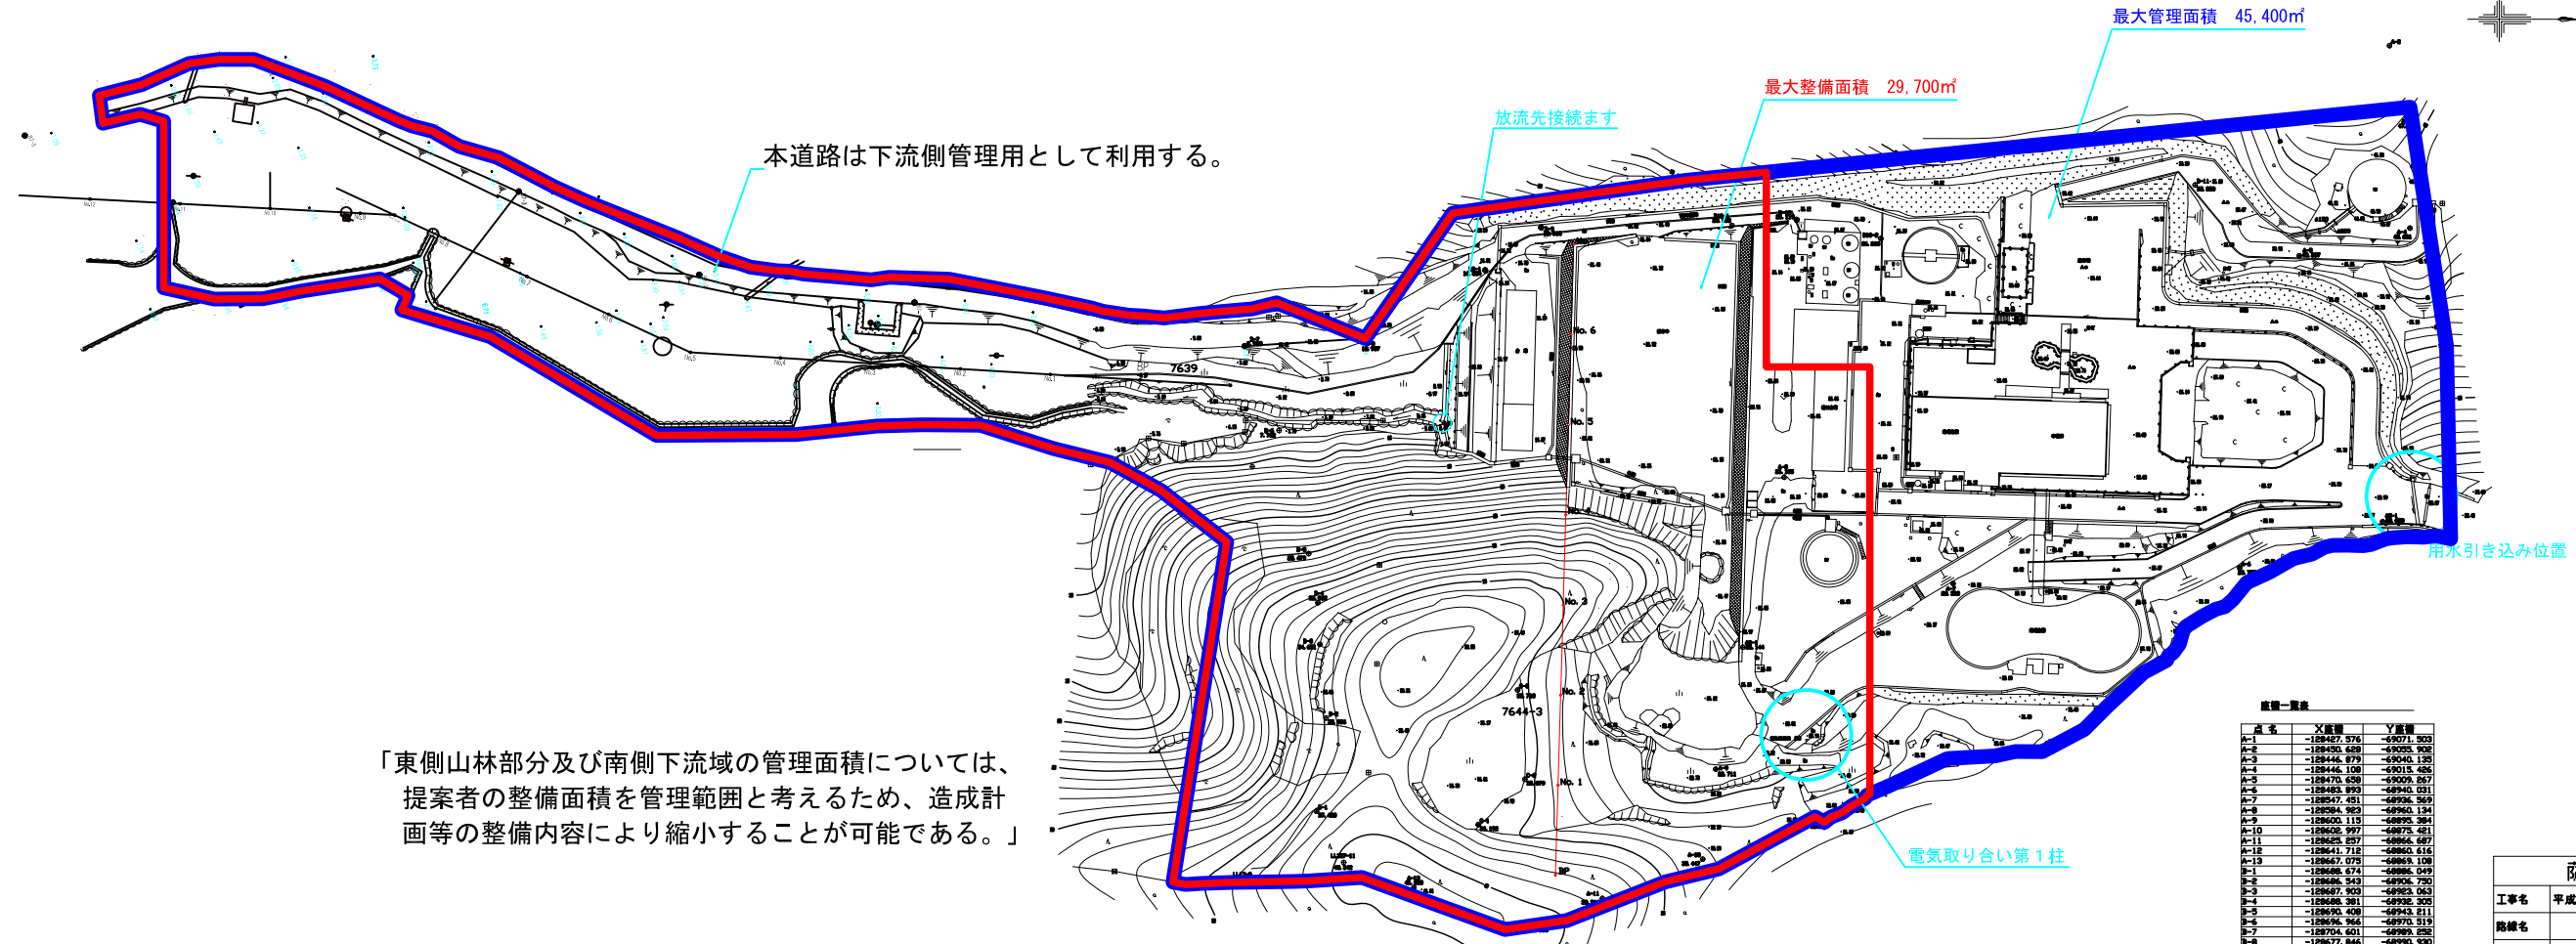

「東側山林部分及び南側下流域の管理面積については、提案者の整備面積を管理範囲と考えるため、造成計画等の整備内容により縮小することが可能である。」

点名	X座標	Y座標
A-1	-128427.976	-69071.903
A-2	-128402.448	-69026.908
A-3	-128446.879	-69040.125
A-4	-128446.108	-69015.485
A-5	-128413.628	-69026.907
A-6	-128403.893	-68940.031
A-7	-128507.851	-68936.569
A-8	-128824.823	-68960.134
A-9	-128800.115	-68895.384
A-10	-128806.997	-68875.481
A-11	-128825.857	-68866.687
A-12	-128641.718	-68860.616
A-13	-128647.075	-68869.108
B-1	-128686.474	-68886.049
B-2	-128646.543	-68926.793
B-3	-128647.903	-68923.083
B-4	-128686.301	-68926.303
B-5	-128690.408	-68943.811
B-6	-128696.964	-68970.919
B-7	-128706.401	-68989.026
B-8	-128677.844	-68990.930
B-9	-128636.848	-69015.967
B-10	-128626.141	-69017.875
B-11	-128493.796	-69024.983
B-12	-128482.137	-69030.299
B-13	-128494.103	-69029.416
B-14	-128631.263	-69026.101
B-15	-128626.901	-69016.025
B-16	-128653.488	-69013.094
B-17	-128648.930	-68974.990
B-18	-128707.540	-68871.190

陸摩川内市	
工事名	平成 年度 川内環境センター敷地造成工事
路線名	
工事箇所	陸摩川内市 五代町 平地地内
図面種類	平面図
縮尺	S=1:500
図面番号	全 案 第 1 号

6352 6346-7 6346-1