


位置図 S=1:10000

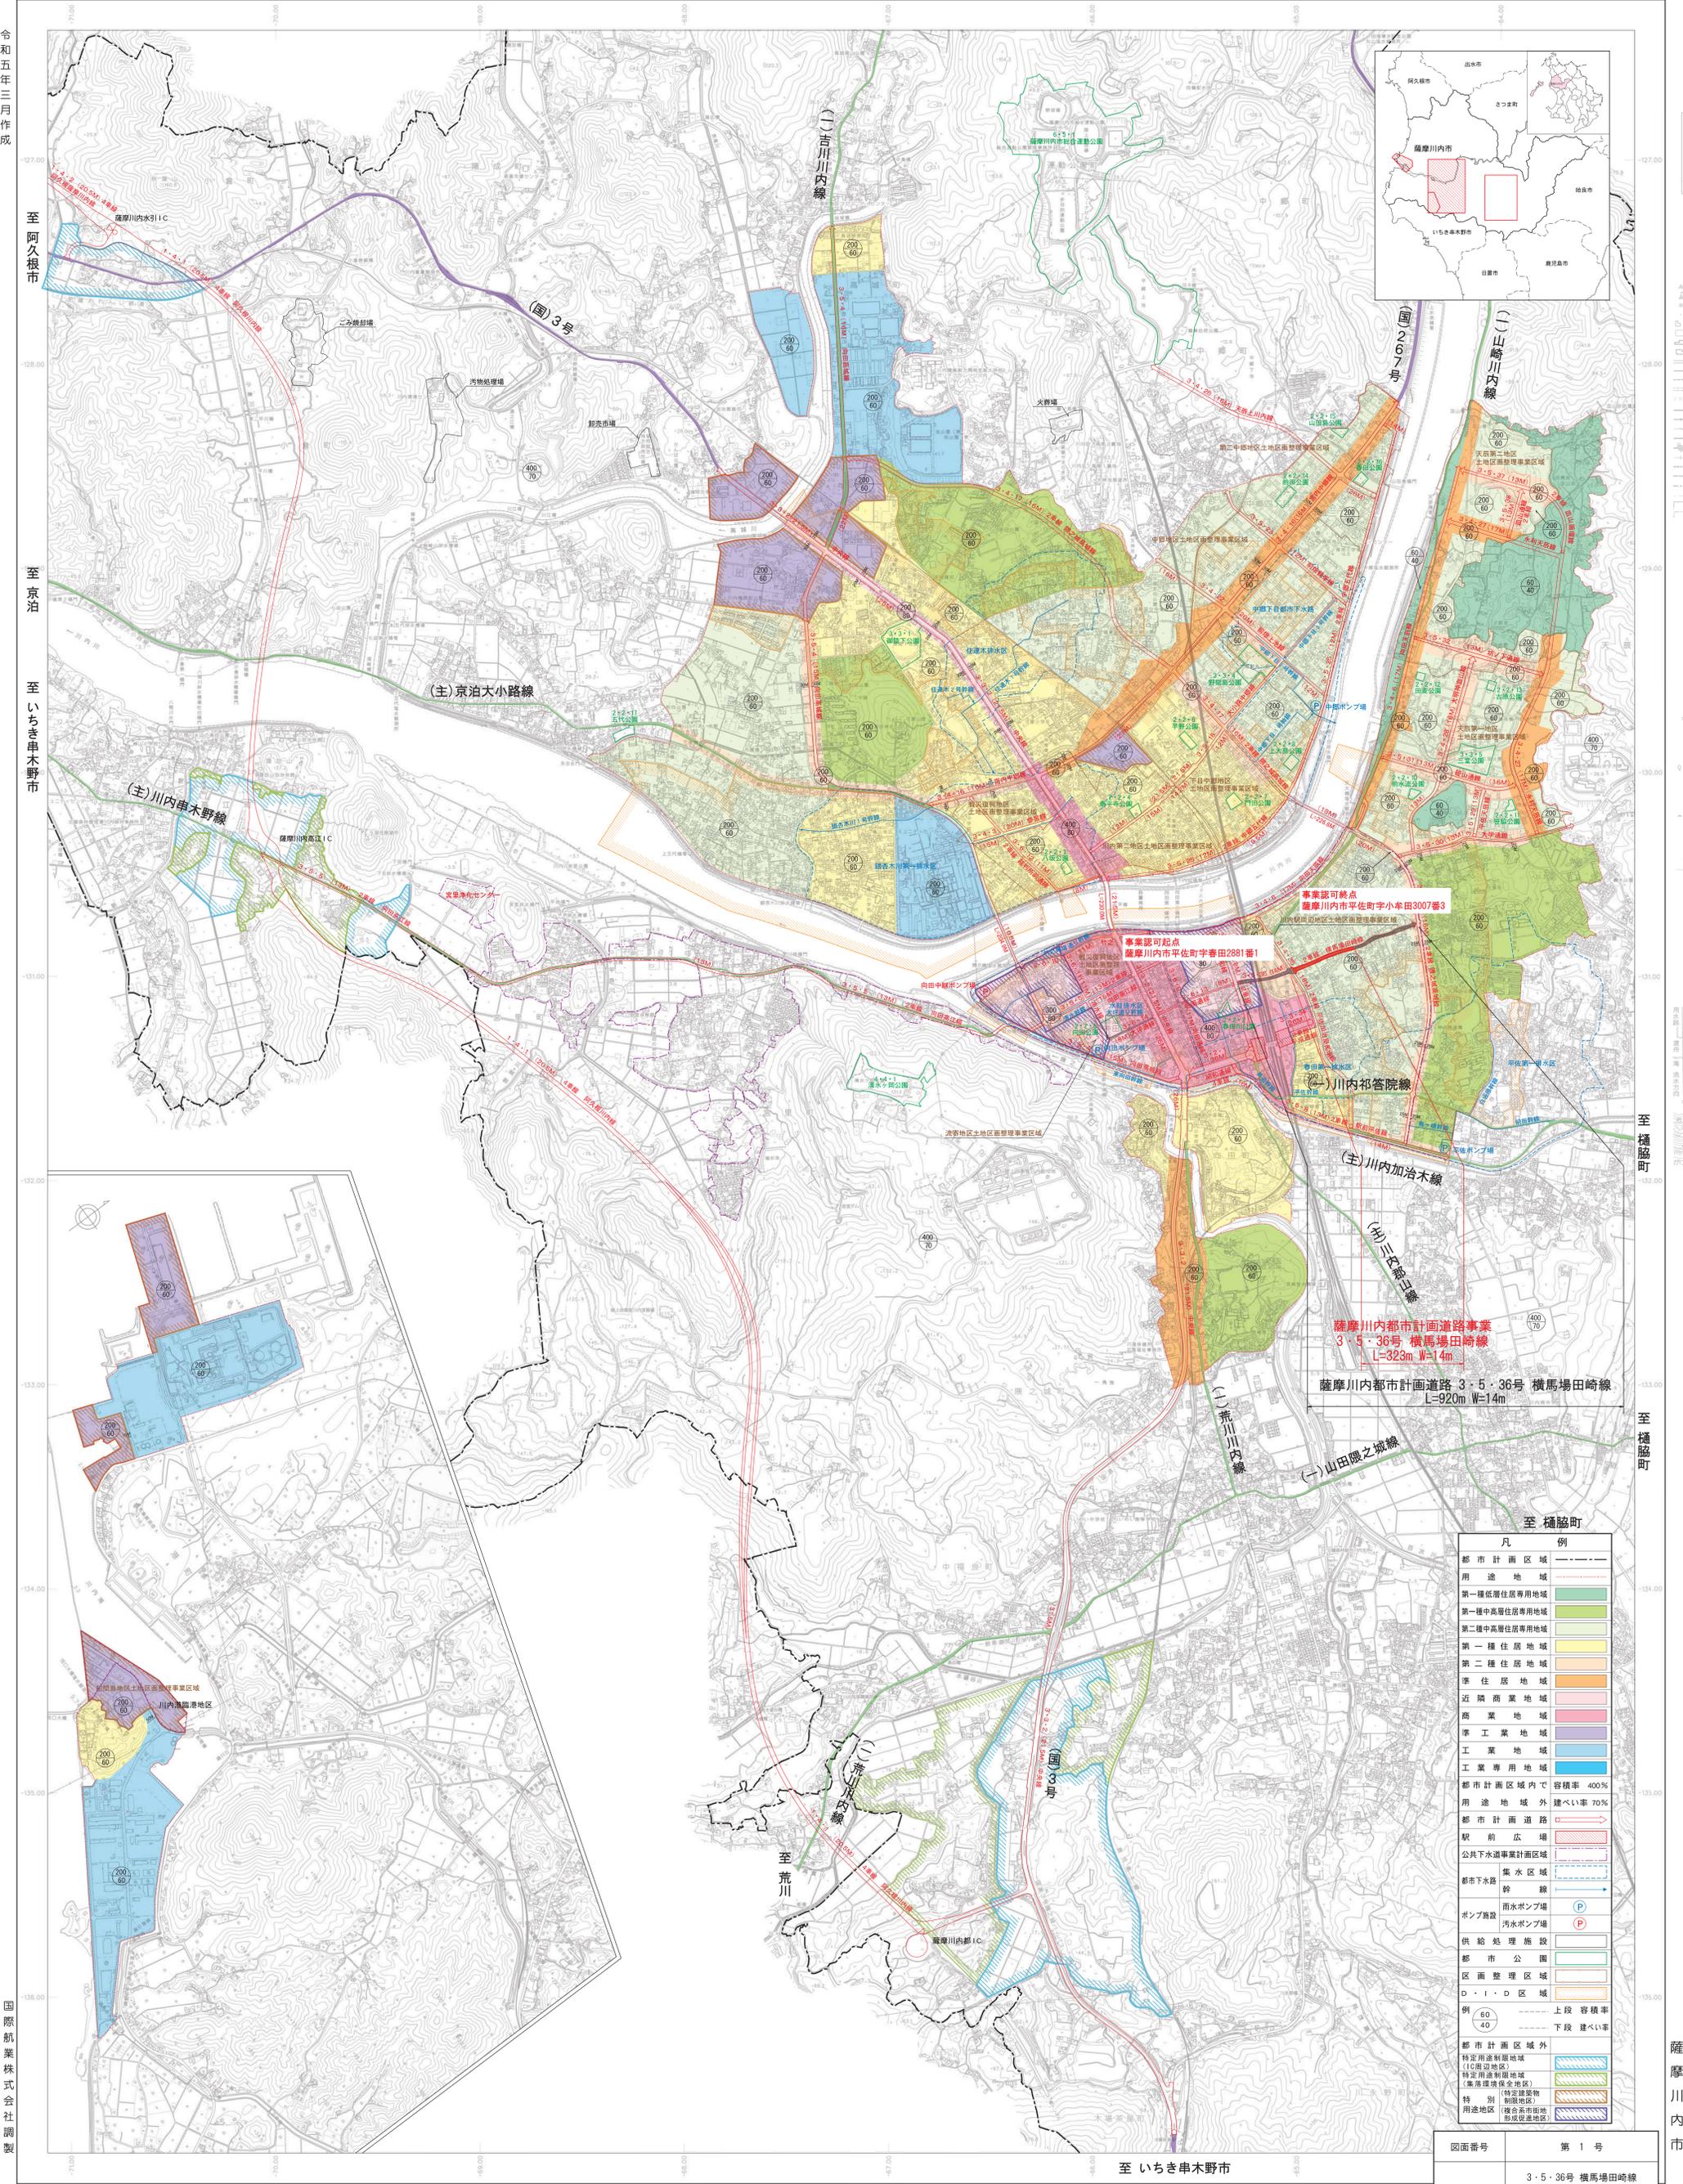

事業認可起点
薩摩川内市平佐町字春田2881番1


事業認可終点
薩摩川内市平佐町字小牟田3007番3

薩摩川内都市計画道路事業
3・5・36号 横馬場田崎線
L=323m W=14m

薩摩川内都市計画道路 3・5・36号 横馬場田崎線
L=920m W=14m

凡例	
都市計画区域	---
用途地域	---
第一種低層住居専用地域	■
第一種中高層住居専用地域	■
第二種中高層住居専用地域	■
第一種住居地域	■
第二種住居地域	■
準住居地域	■
近隣商業地域	■
商業地域	■
準工業地域	■
工業地域	■
工業専用地域	■
都市計画区域内で用途地域外	容積率 400%
都市計画道路	→
駅前広場	■
公共下水道事業計画区域	■
都市下水道	■
幹線	■
ポンプ場	■
雨水ポンプ場	■
汚水ポンプ場	■
供給処理施設	■
都市公園	■
区画整理区域	■
D・I・D区域	■
例	上段 容積率
	下段 建ぺい率
都市計画区域外	■
特定用途制限地域 (10歳児地区)	■
特定用途制限地域 (集落保全地区)	■
特別 (制限地区)	■
用途地区 (総合都市計画形成促進地区)	■

図面番号	第1号
図面種類	3・5・36号 横馬場田崎線 位置図
縮尺	S=1:10000

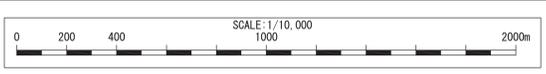

令和五年三月作成

至阿久根市

至京泊

至いちき串木野市

至荒川

至樋脇町

至樋脇町

至樋脇町

至樋脇町

至樋脇町

至樋脇町

撮影平成15年1月 撮影高度11m
測量平成21年2月 測量精度10m
この図面は、平成21年1月現在の薩摩川内市図数第2・500分の1を縮小したものである。

薩摩川内市