


配置図

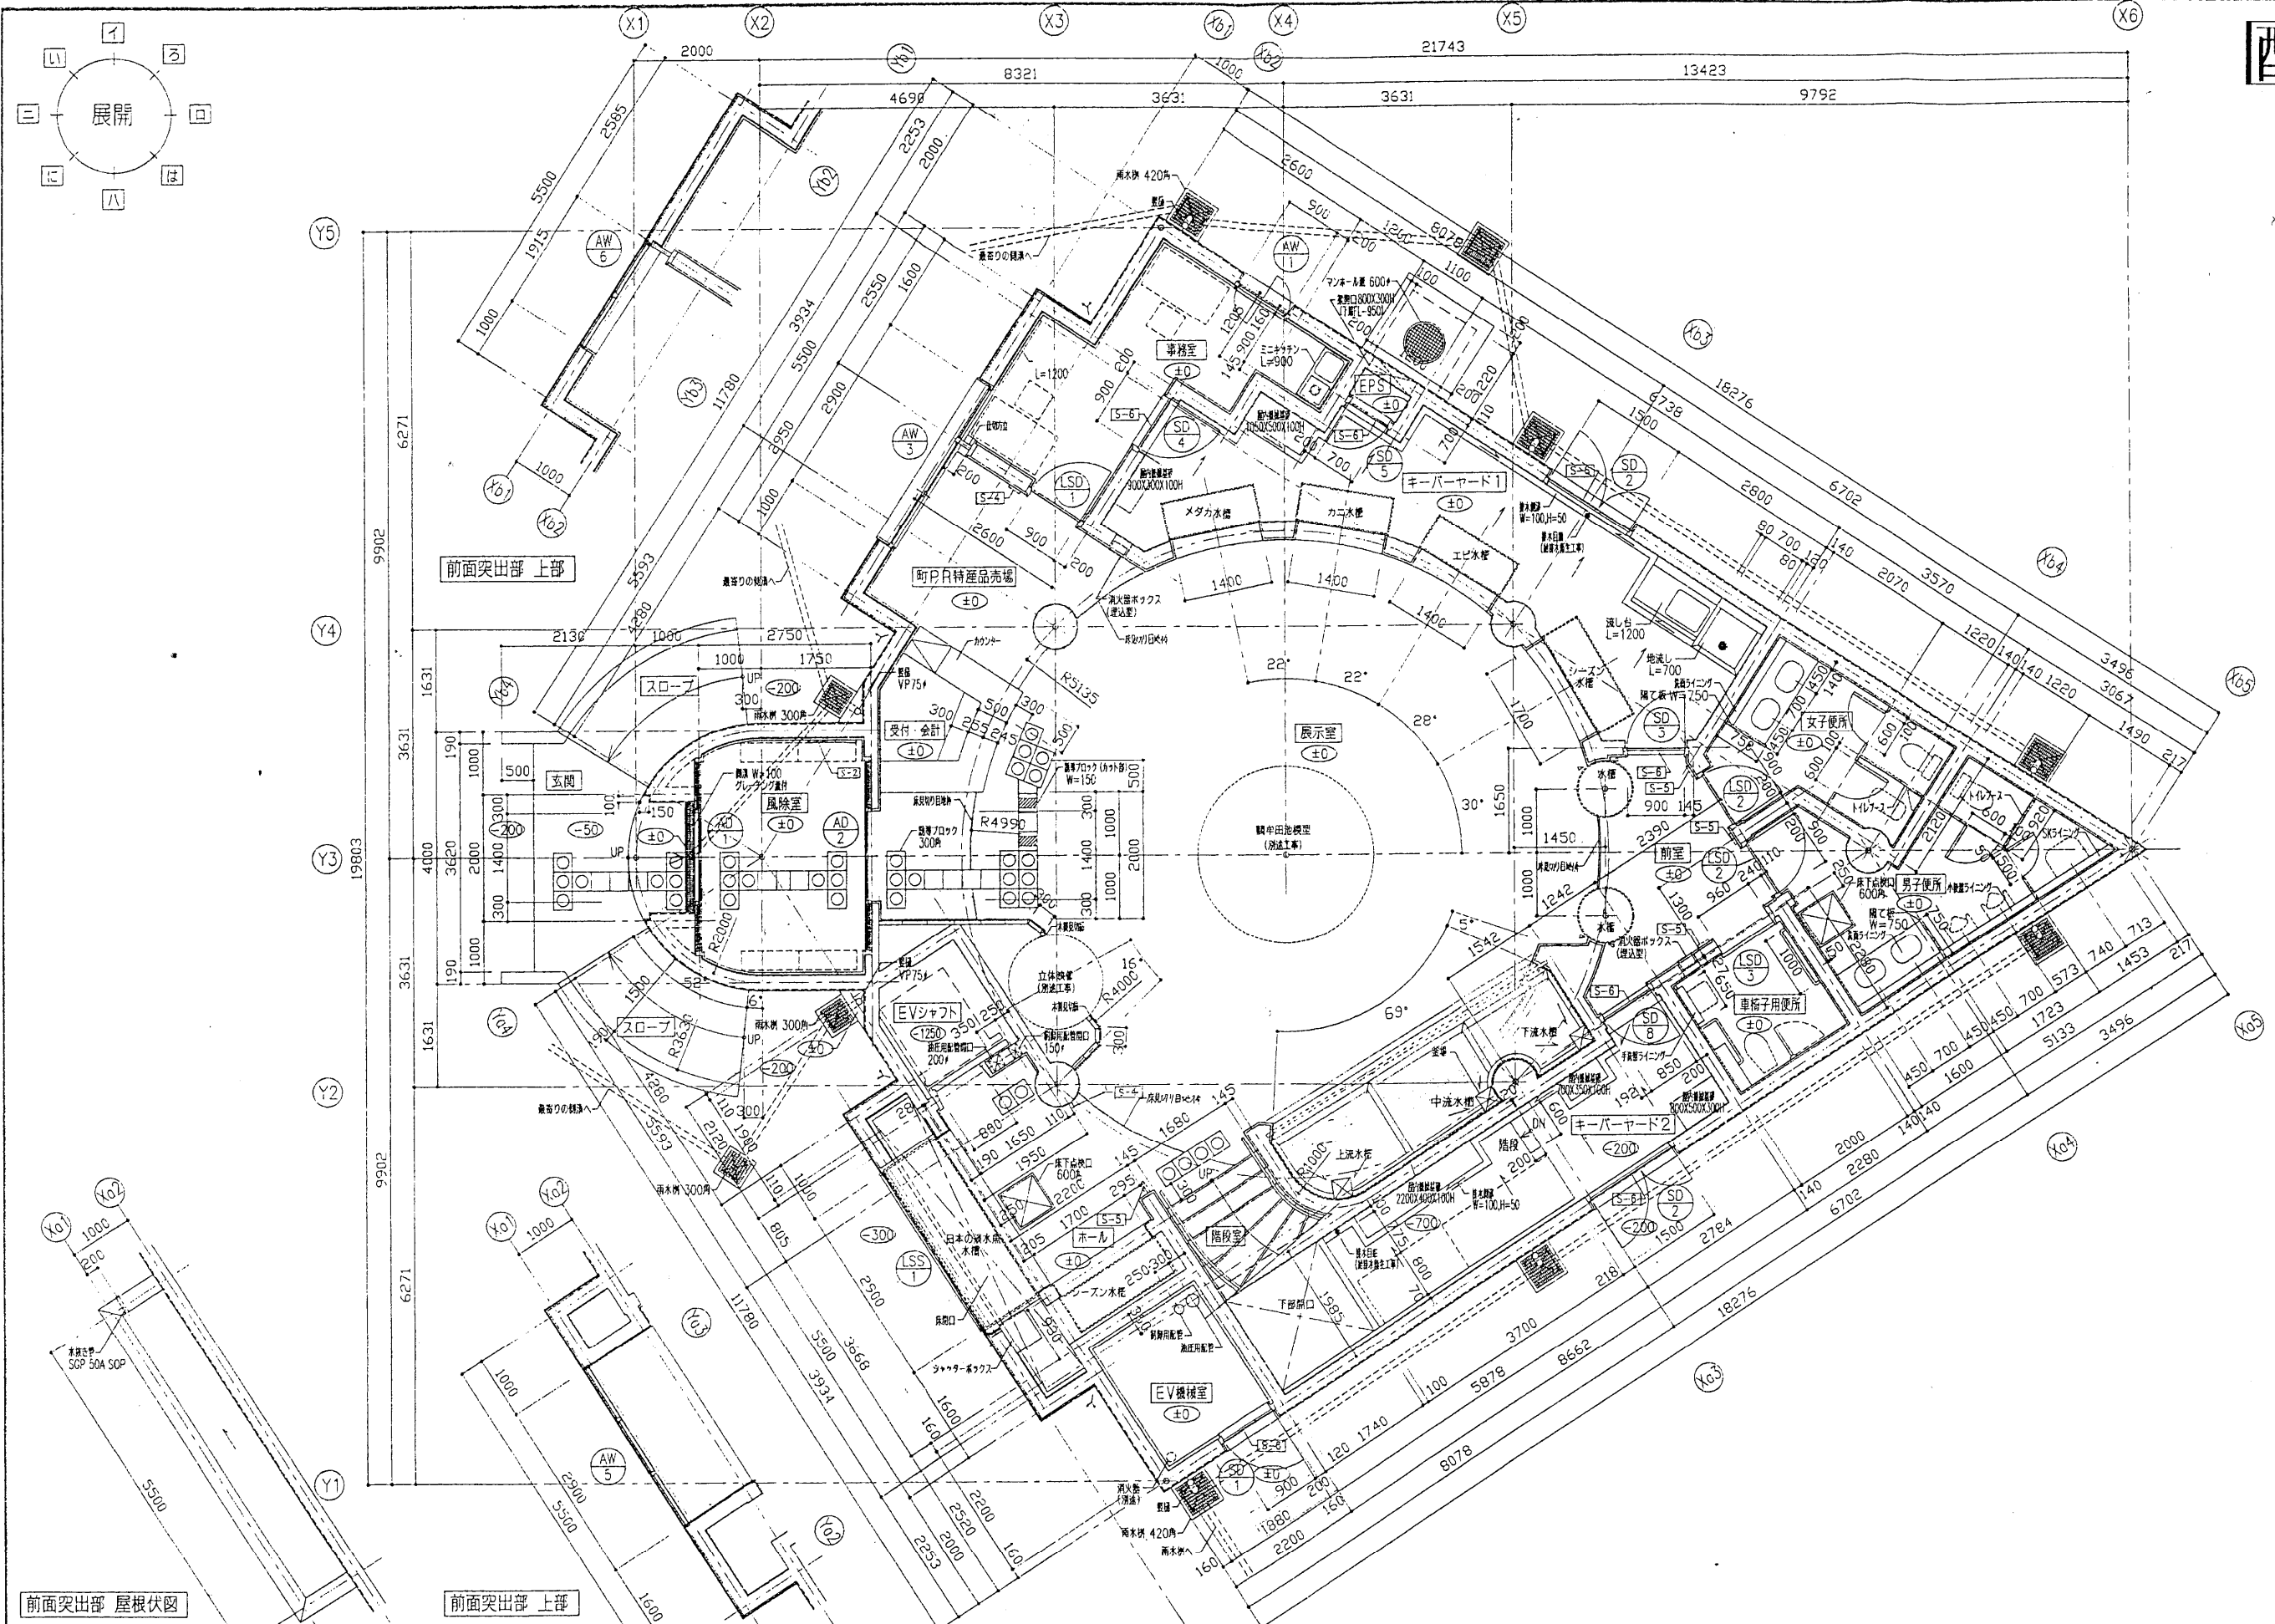

特記事項 1. 特記無き限り、堅床：VP100、雨水貯：420角（既製品）グレーティング重付とする。 2. ユニット水漏は汚水排水工事とし、取り合い部のシーリングは本工事とする。又、RC水漏（上・中・下流）はアクリル質、シーリングバックアップ材は高粘剤工事とし、エポキシ樹脂ライニングは本工事とする。 3. 符号 ○：構造 S：サインを示す 4. EV機庫室・油圧用配管・郵便用配管（若降機工事）、EVシャフト・油圧用配管開口・郵便用配管開口（若降機工事） 5. キーパード、便所の床の水勾配は1/100とする。又、キーパード1、2の排水処理は、H=50（水勾配 1/100：防水モルタル金で厚20）とする。	1000	1000	1000	DATE	PROJ. NO.	工事名称 農村自然環境整備事業（総合型）弥生地区生態系保存資料館 新築工事
				CHECK		図面名称 1階 平面詳細図
						SCALE 1/50