



図1.1 調査位置案内図

西薩環境センター敷地平面図 S=1:1,000

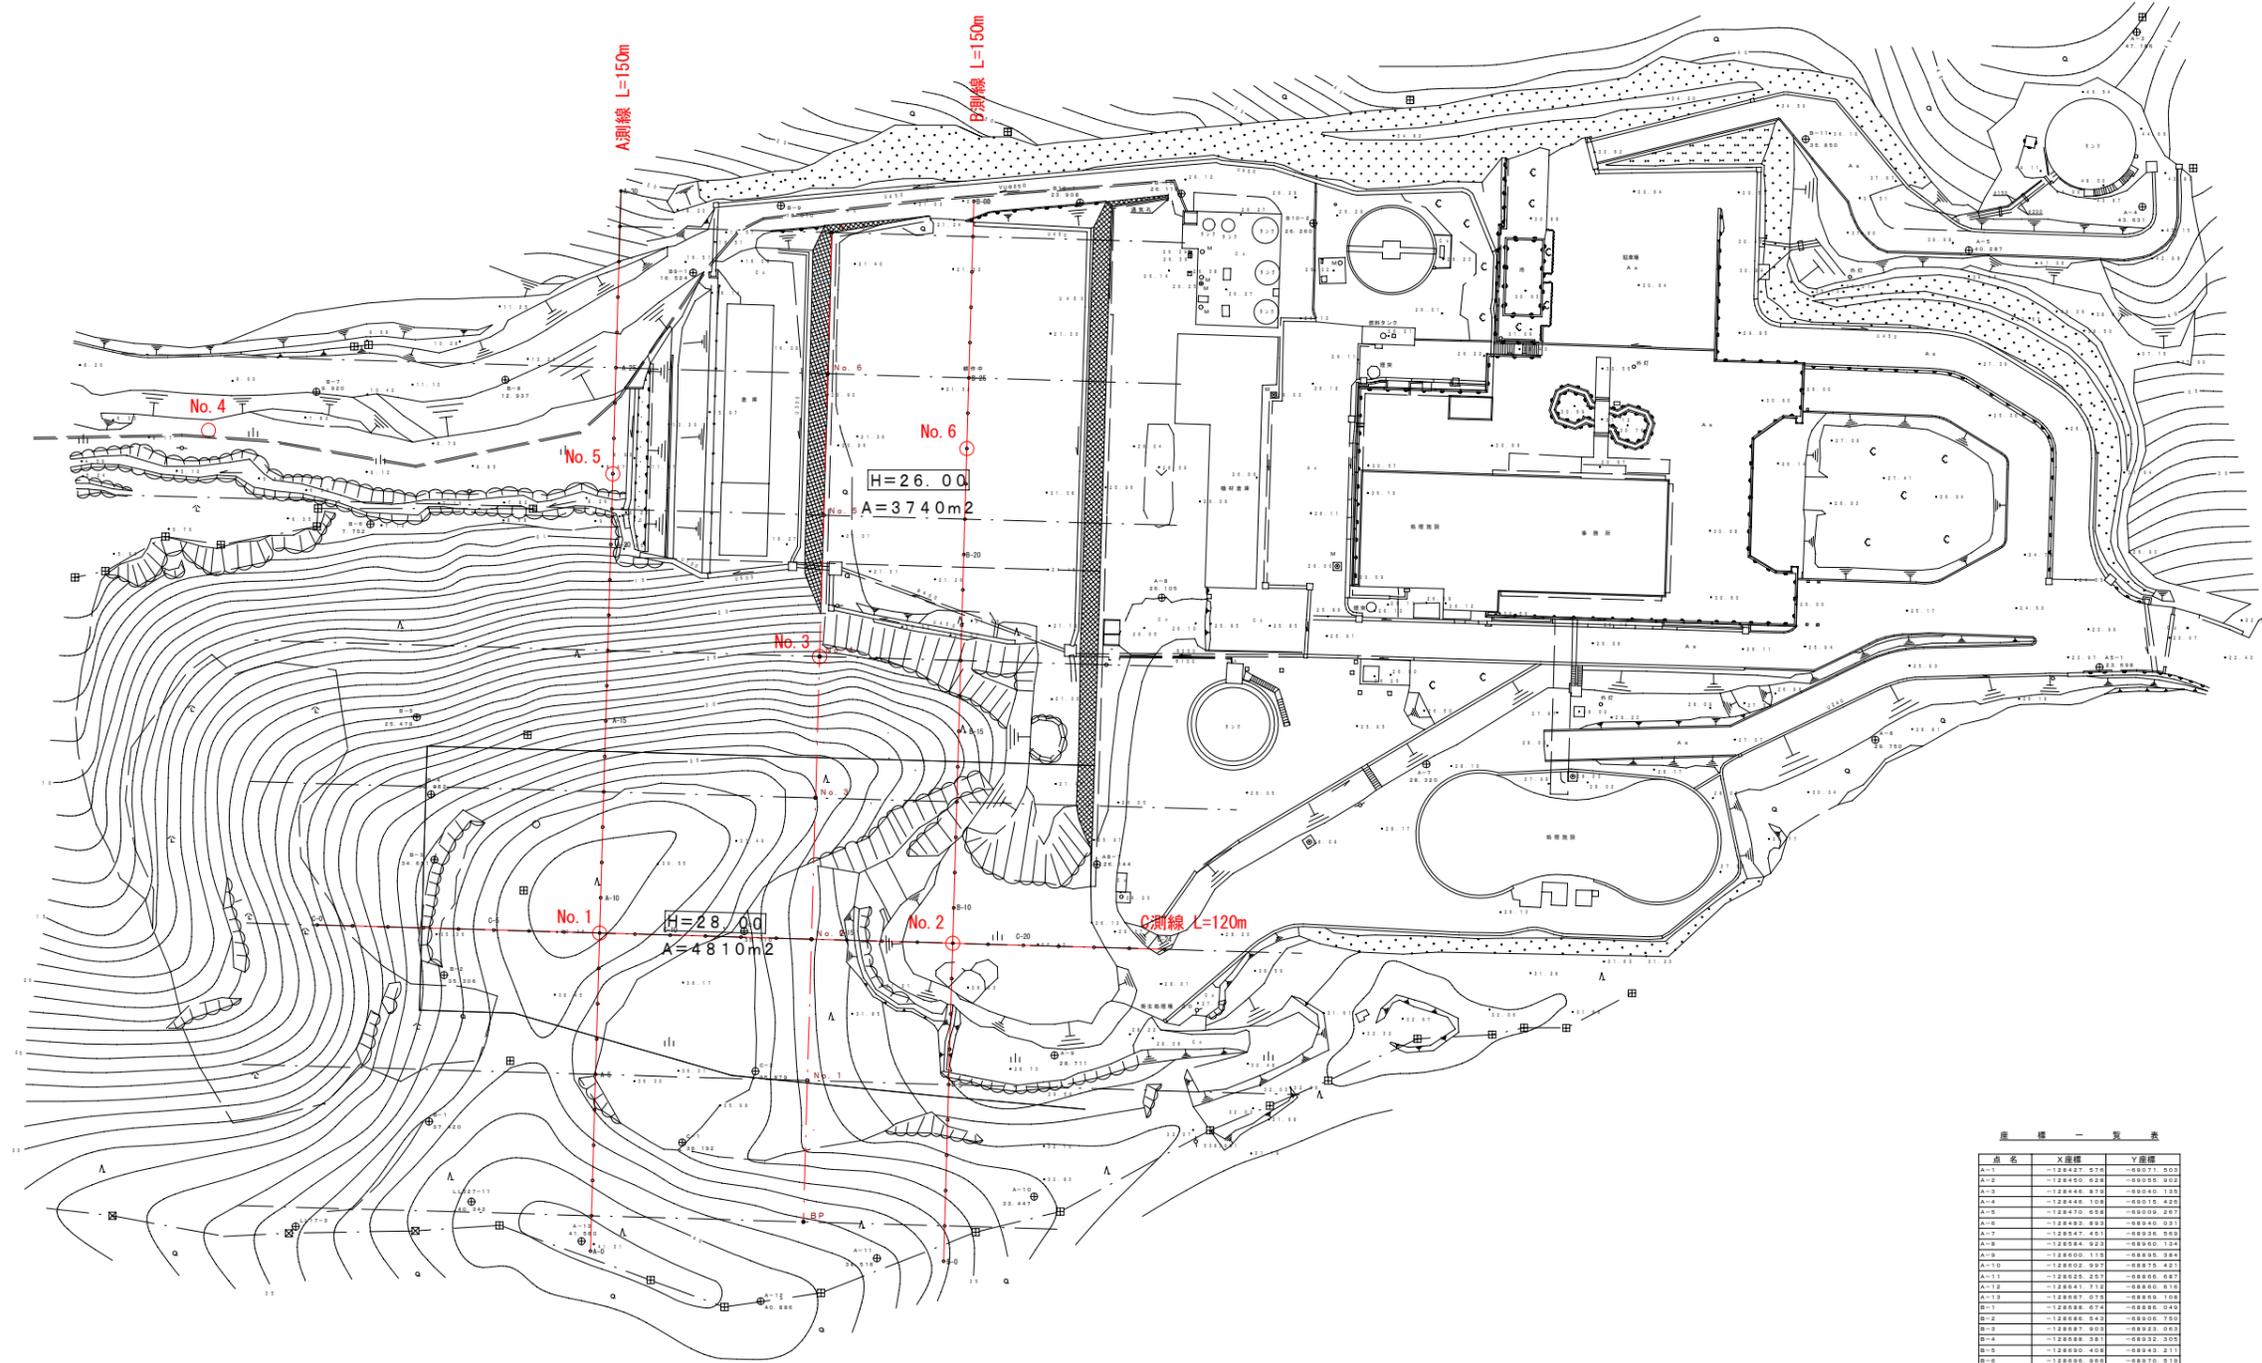

| 薩摩川内市 | | |
|-------|--------------|----|
| 工事名 | 平成 年度 | 工事 |
| 路線名 | | |
| 工事箇所 | 川内市 五代町 平松地内 | |
| 図面種類 | 平面図 | |
| 縮尺 | S=1:1,000 | |
| 図面番号 | 全 24 葉 第 2 号 | |

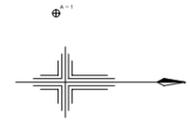