給水施設計画平面図

A1 S=1:2,000

資料２

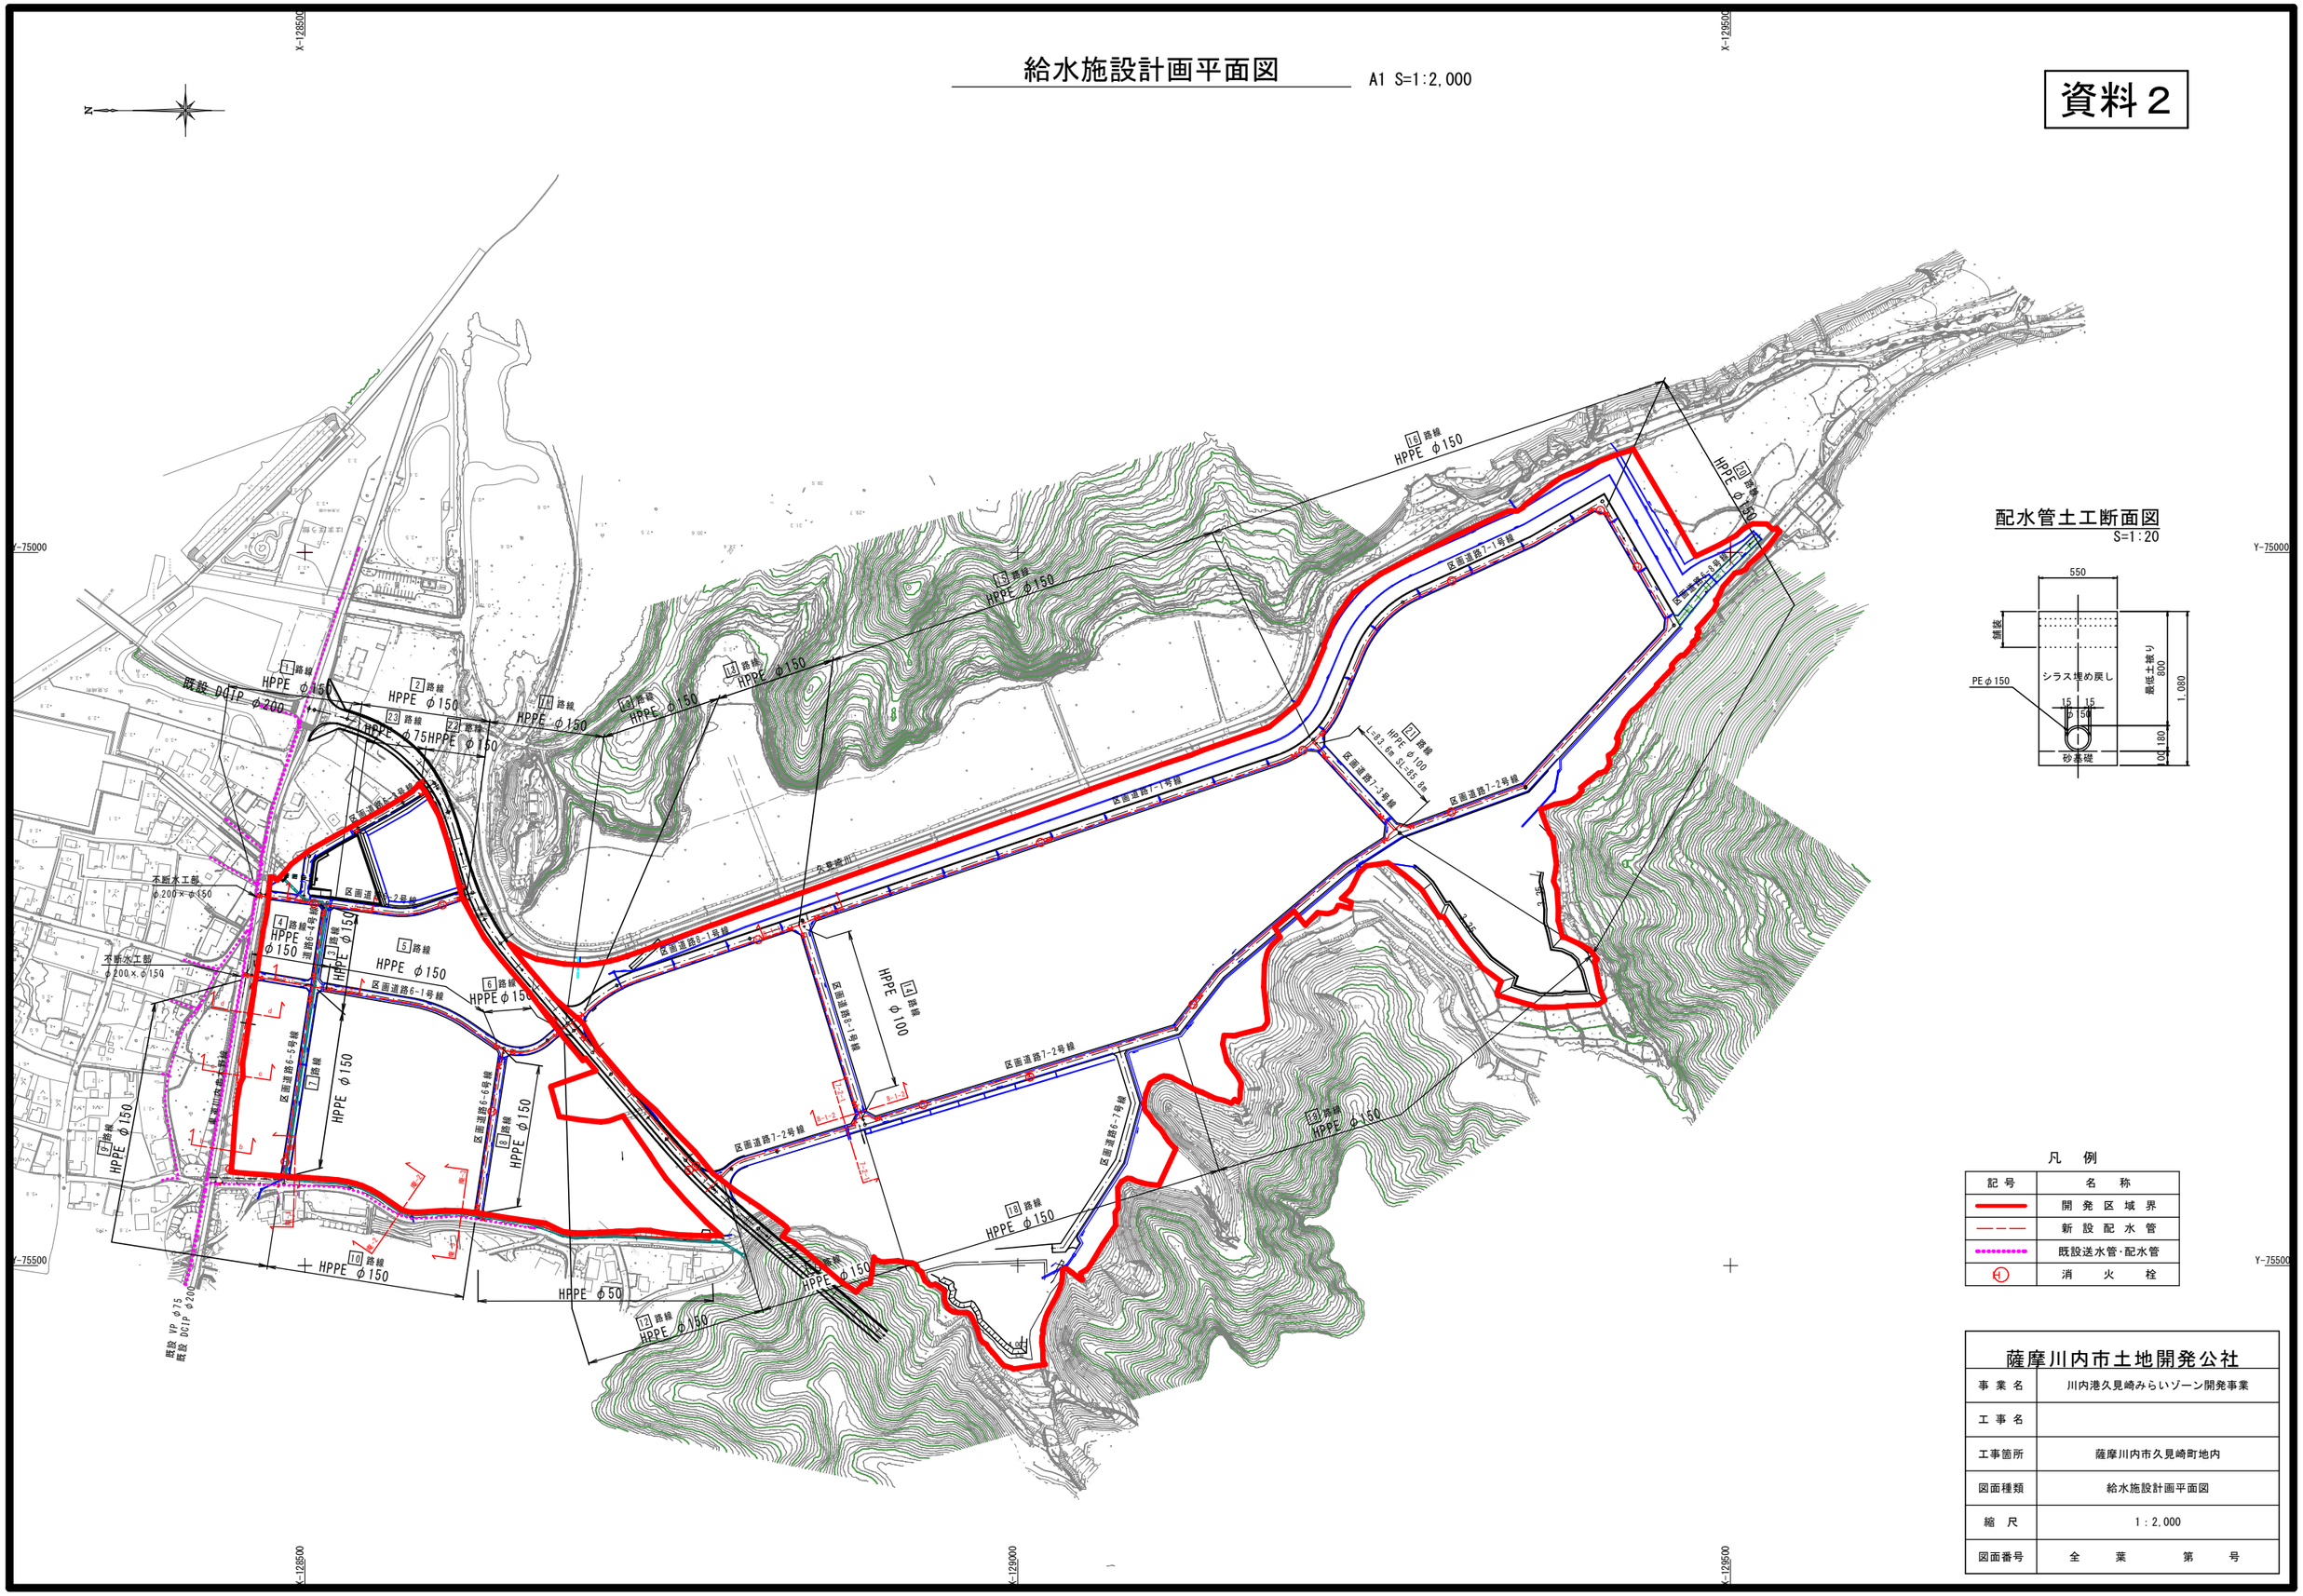

配水管土工断面図

S=1:20

凡　例

記号	名称
	開発区域界
	新設配水管
	既設送水管・配水管
	消火栓

薩摩川内市土地開発公社	
事業名	川内港久見崎みらいゾーン開発事業
工事名	
工事箇所	薩摩川内市久見崎町地内
図面種類	給水施設計画平面図
縮尺	1：2,000
図面番号	全　葉　第　号