


保 留 地 図

S=1:500

従 前 の 宅 地		仮 換 地		
所在地	-	街区番号	符号	地 積 (㎡)
		17	3	123.56

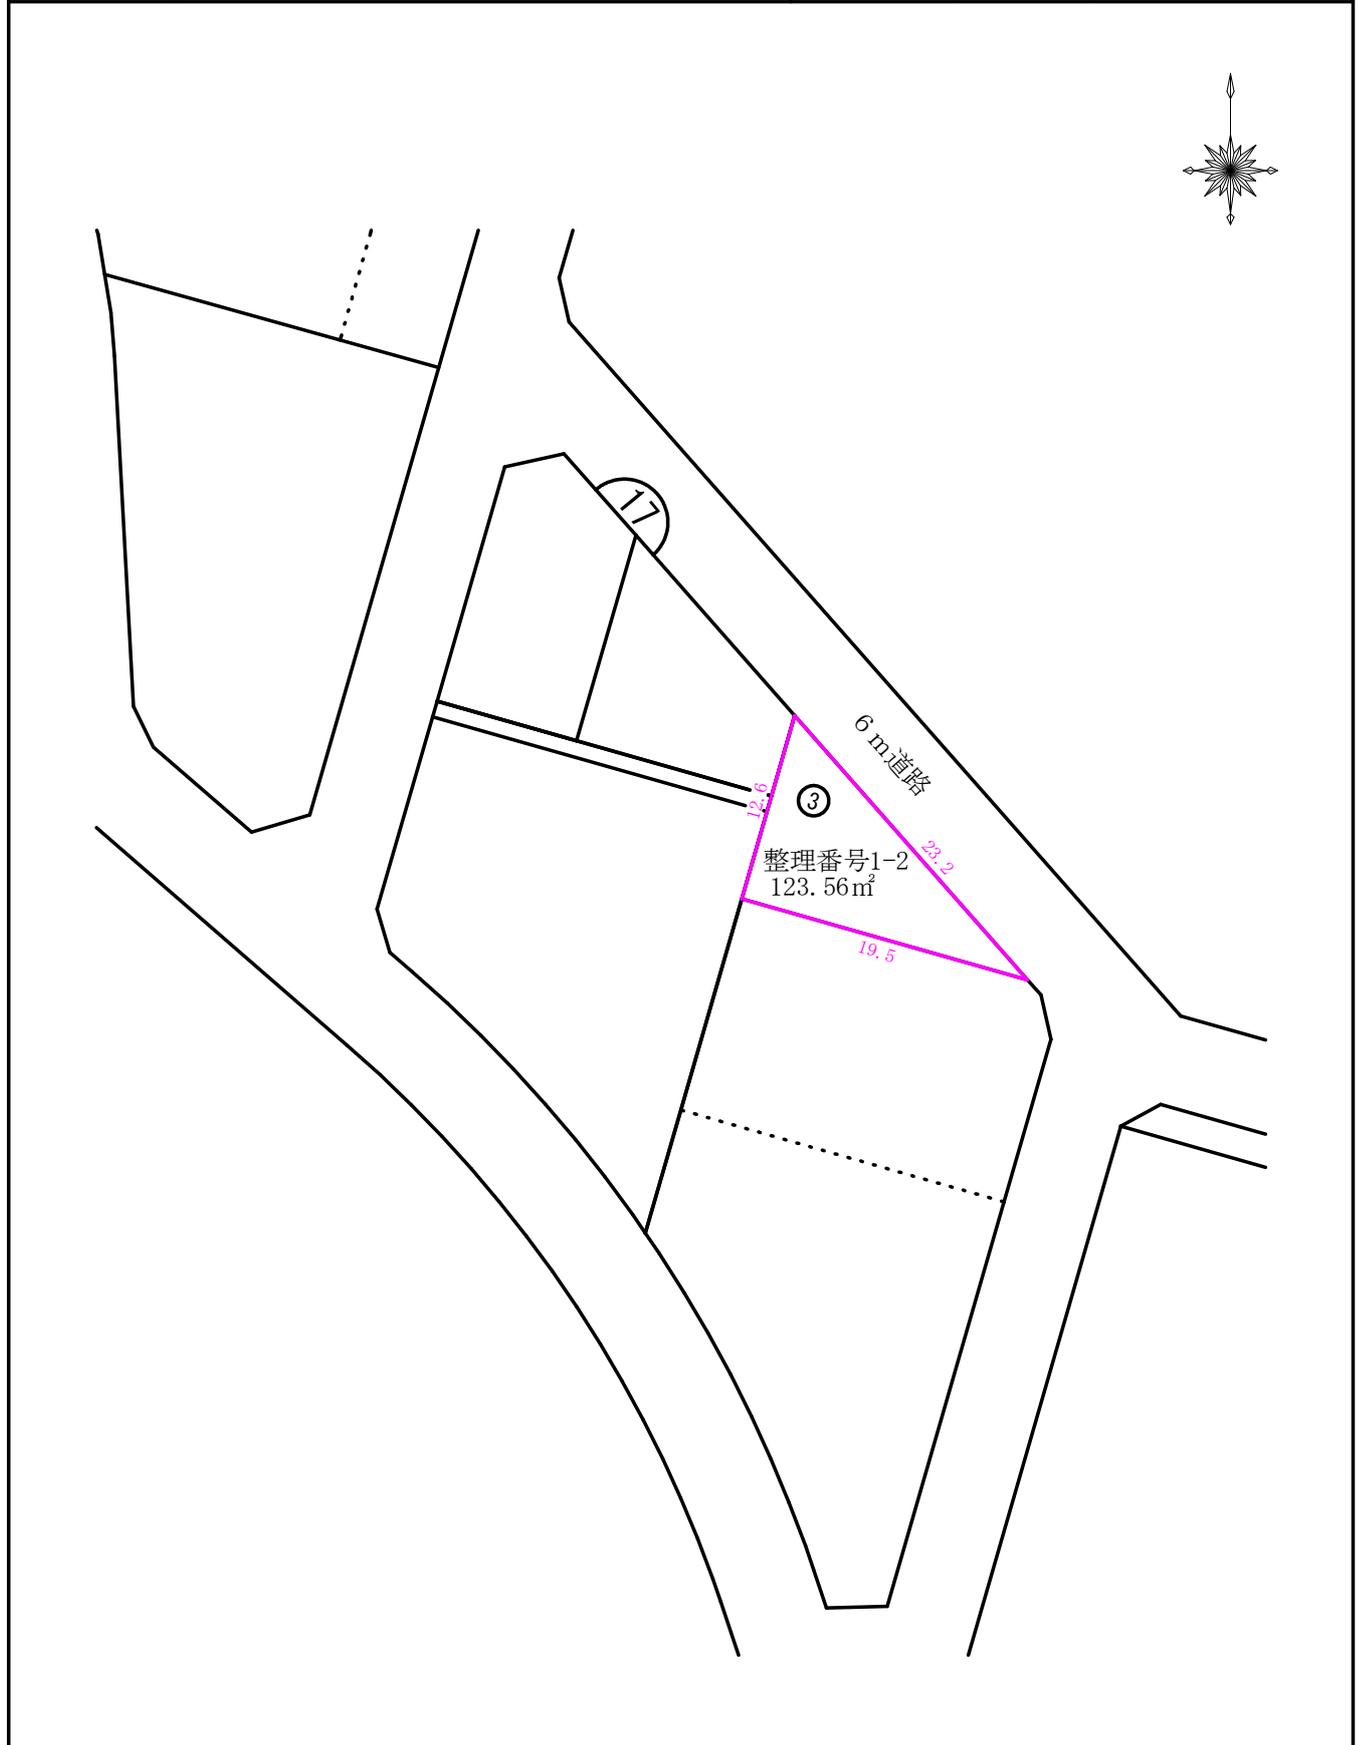


※土地の寸法は、10cm以下の数値を切り捨てて表示しています。

保 留 地 図

S=1:500

従 前 の 宅 地		仮 換 地		
所在地	-	街区番号	符号	地 積 (m ²)
		29	2	399.55

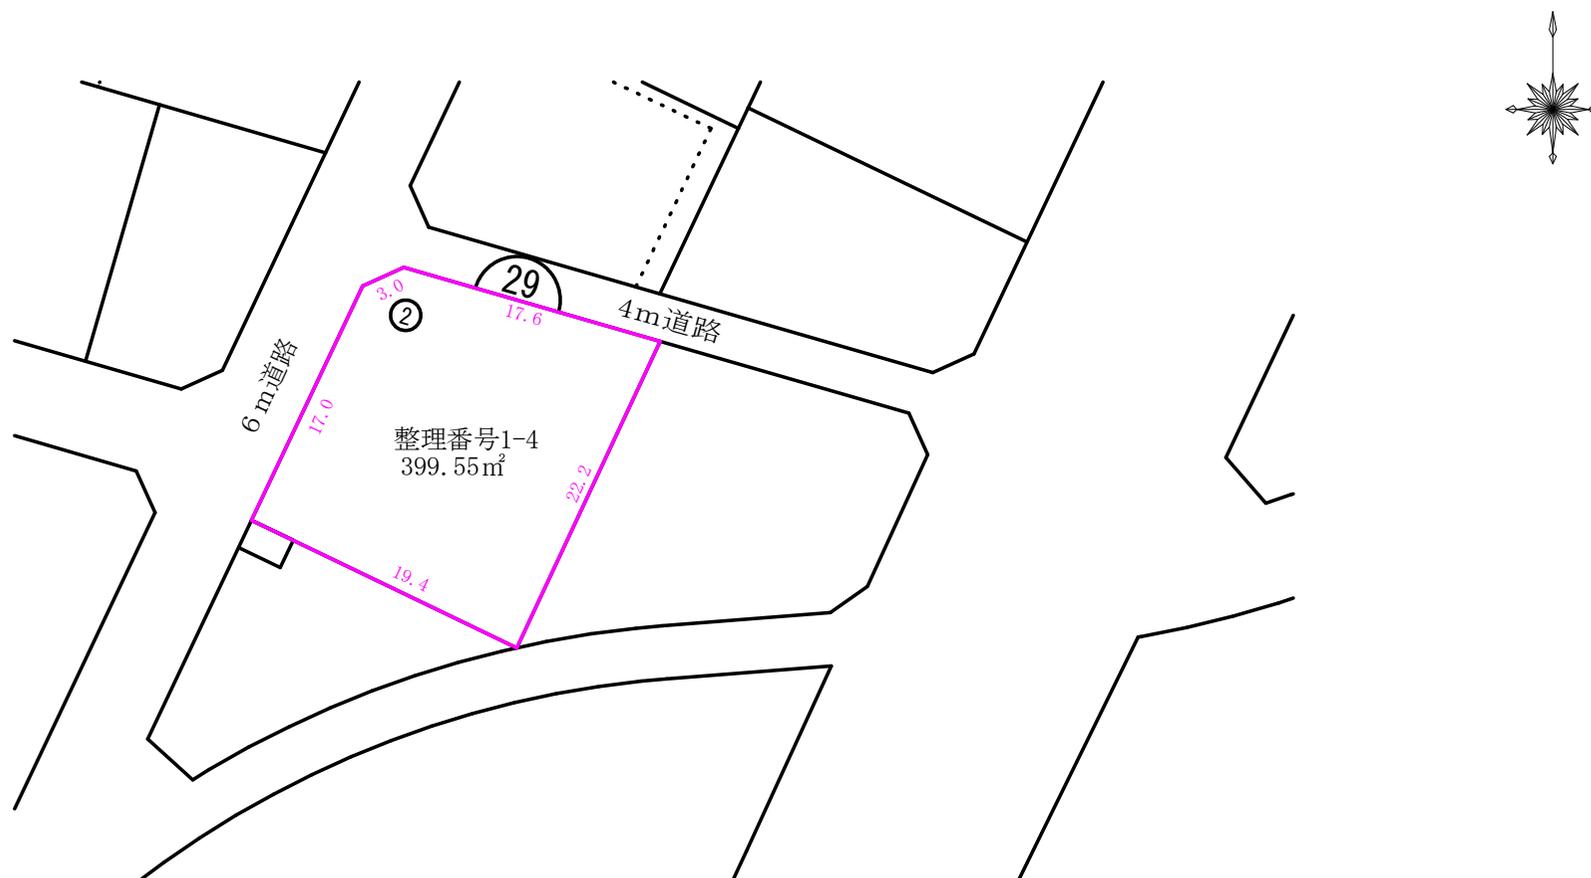


※土地の寸法は、10cm以下の数値を切り捨てて表示しています。

保 留 地 図

S=1:500

従 前 の 宅 地		仮 換 地		
所在地	-	街区番号	符号	地 積 (m ²)
		49	-	-

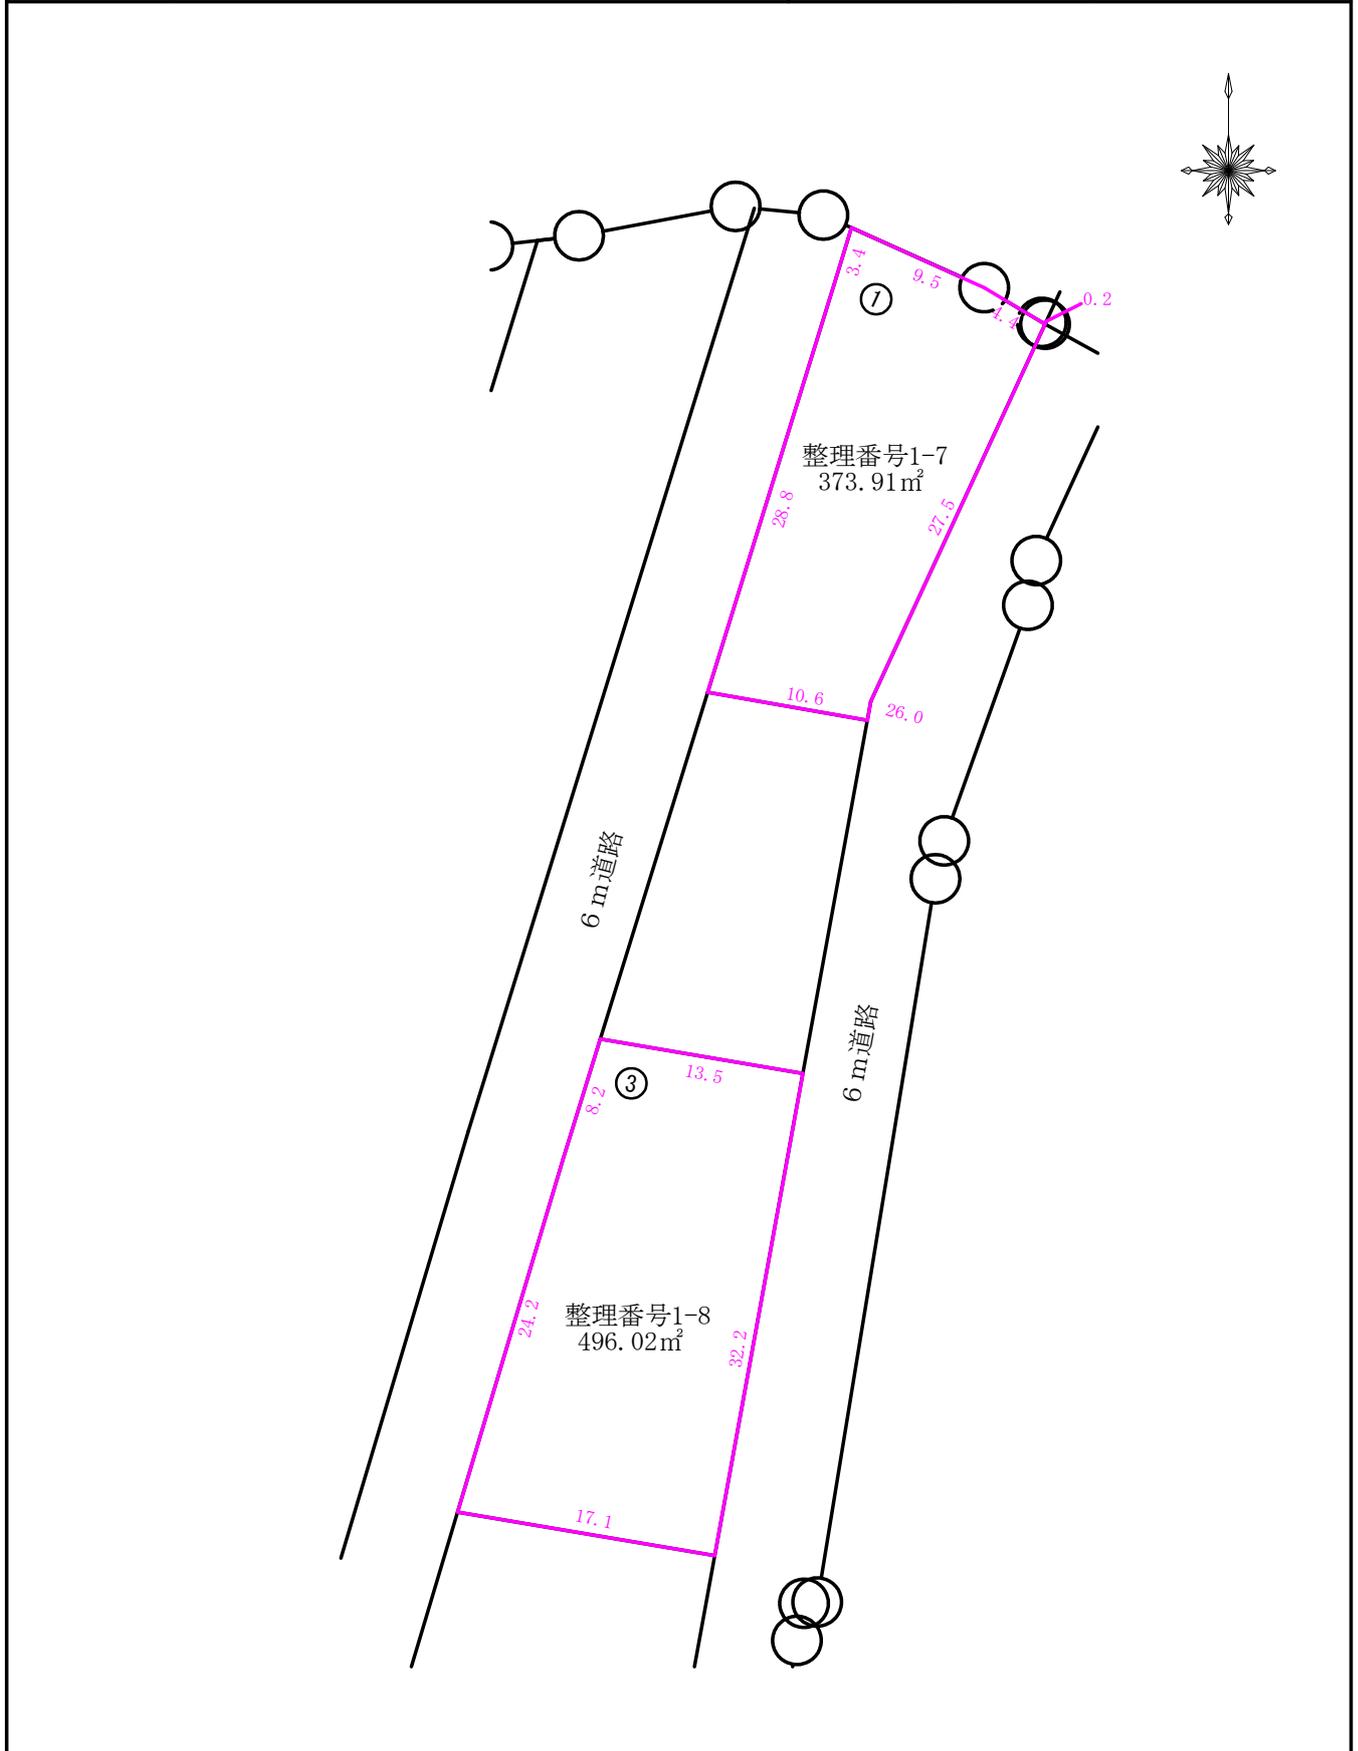


※土地の寸法は、10cm以下の数値を切り捨てて表示しています。

保 留 地 図

S=1:500

従 前 の 宅 地		仮 換 地		
所在地	-	街区番号	符号	地 積 (㎡)
		50	5	291.49

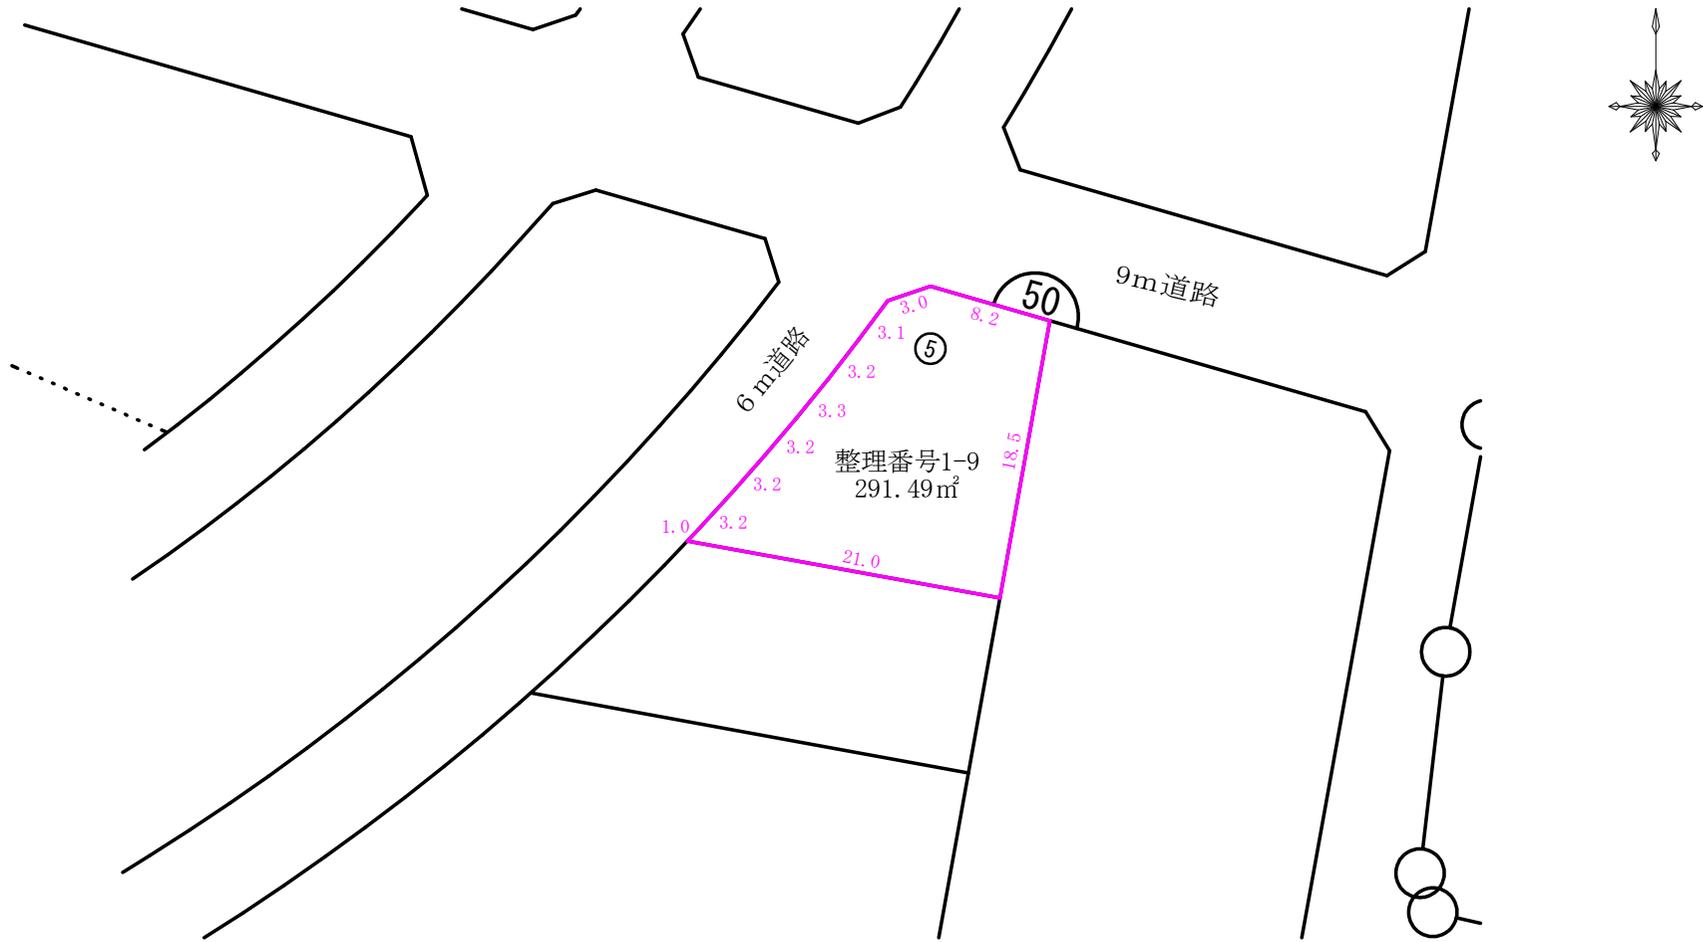


※土地の寸法は、10cm以下の数値を切り捨てて表示しています。

保 留 地 図

S=1:500

従 前 の 宅 地		仮 換 地		
所在地	-	街区番号	符号	地 積 (m ²)
		51	4	345.95

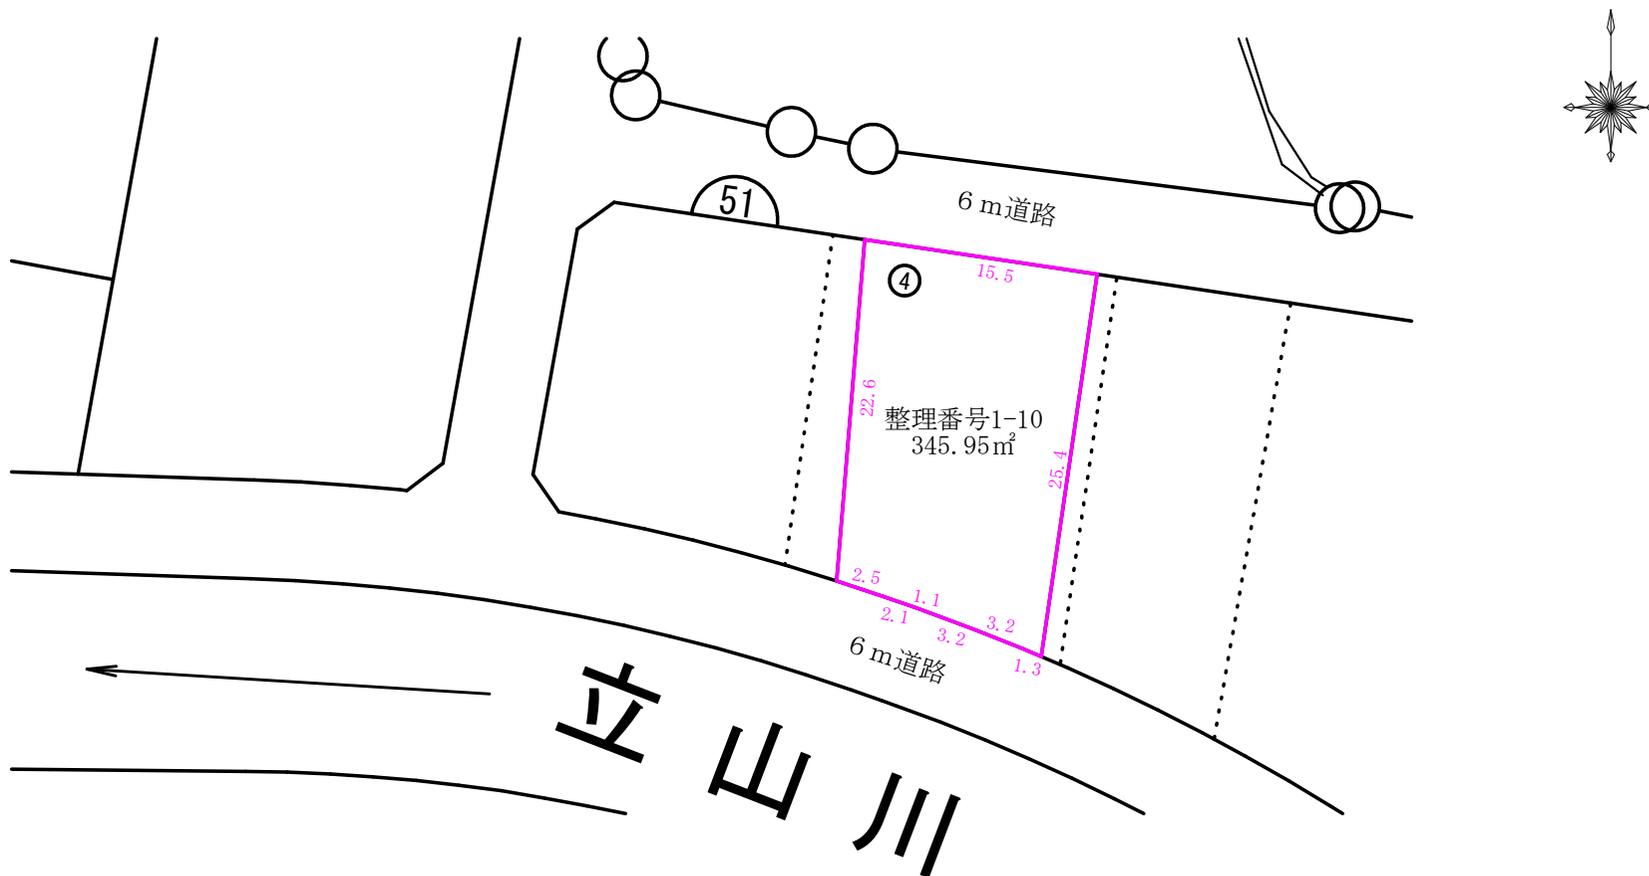

※土地の寸法は、10cm以下の数値を切り捨てて表示しています。