

保留地図

S=1:500


従前の宅地		仮換地		
所在地	-	街区番号	符号	地積 (m ²)
		2	-	-



保 留 地 図

S=1:500

従 前 の 宅 地		仮 換 地		
所在地	-	街区番号	符号	地 積 (m ²)
		5	-	-

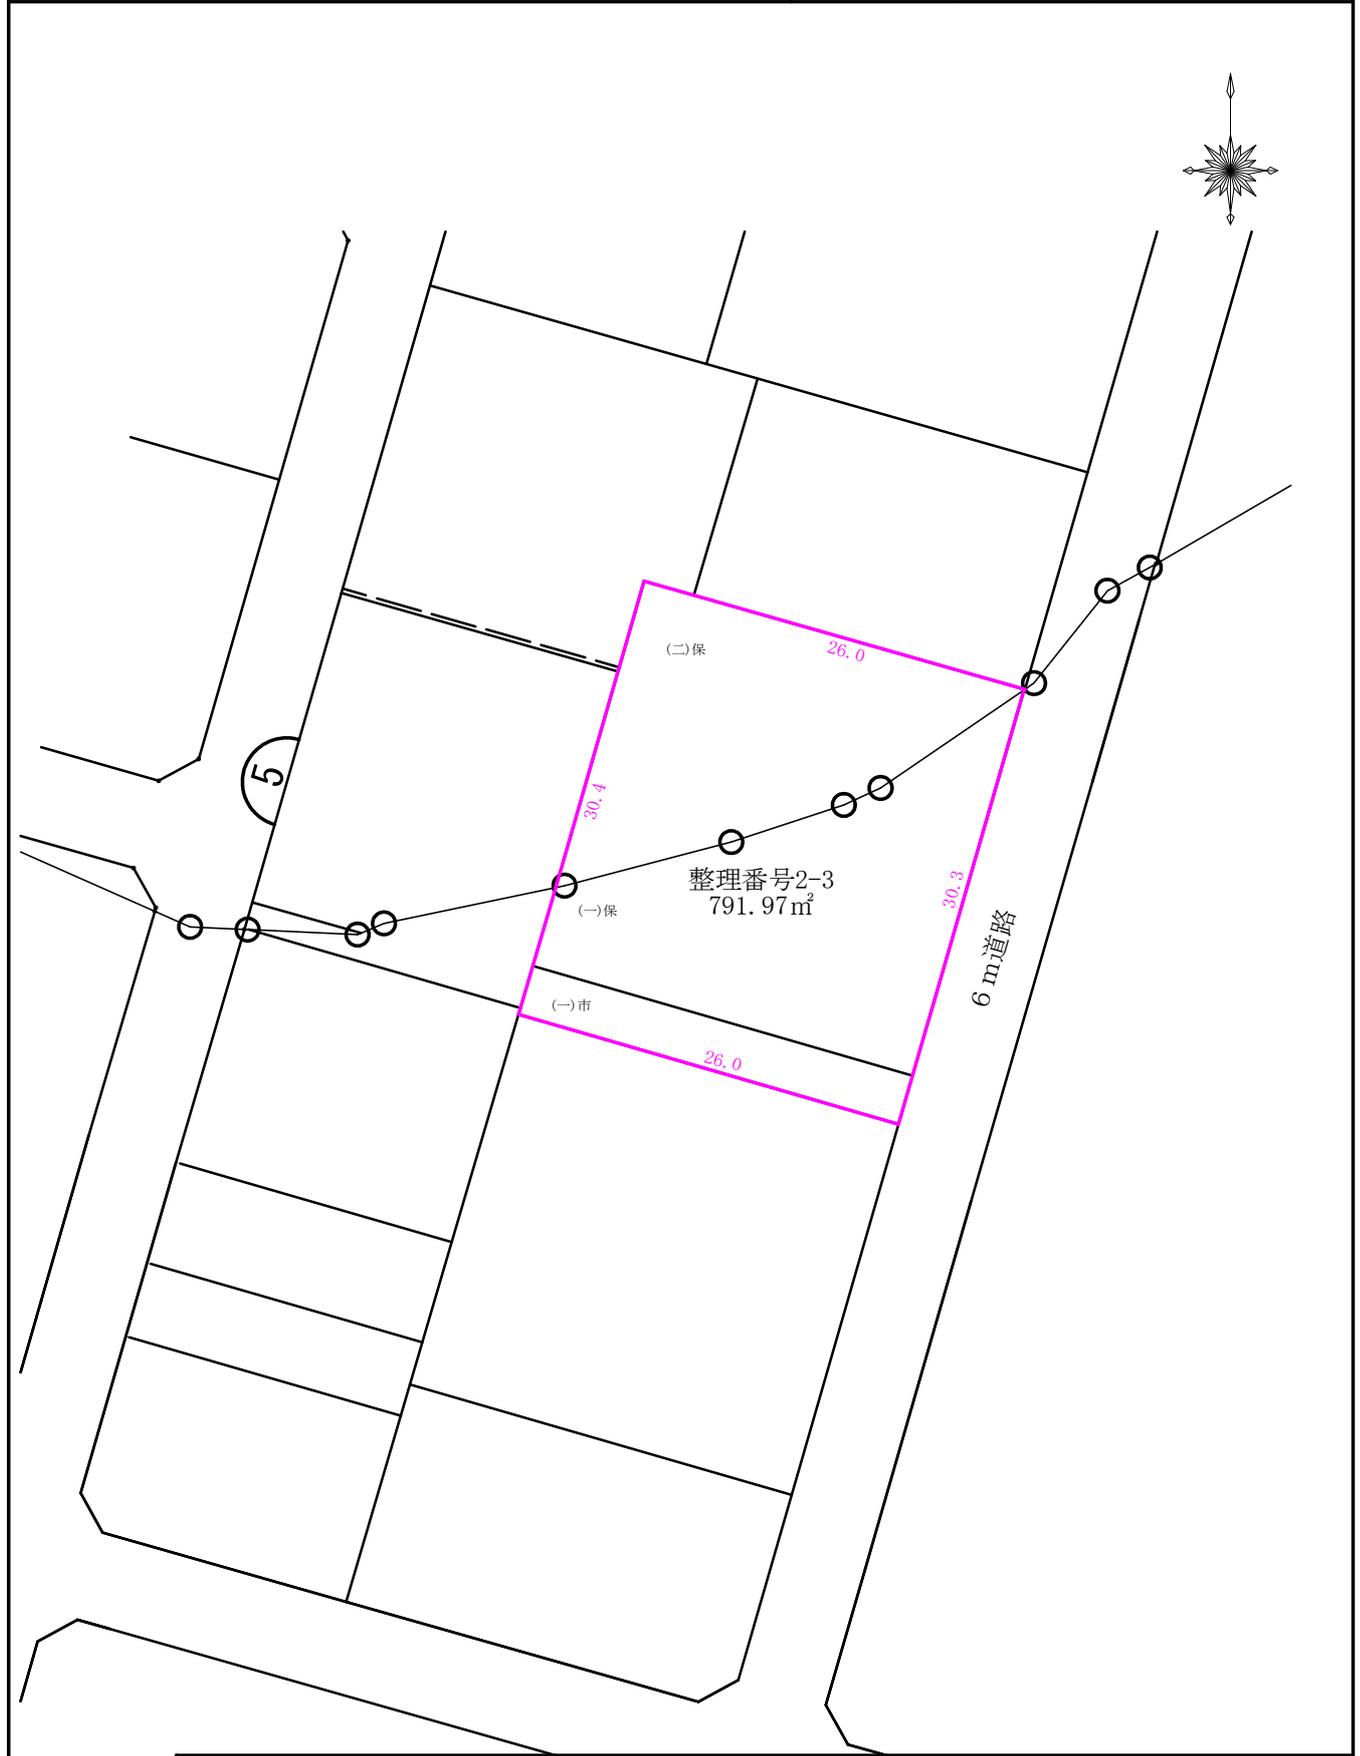


※土地の寸法は、10cm以下の数値を切り捨てて表示しています。

保 留 地 図

S=1:500

従 前 の 宅 地		仮 換 地		
所在地	-	街区番号	符号	地 積 (m ²)
		6	-	-

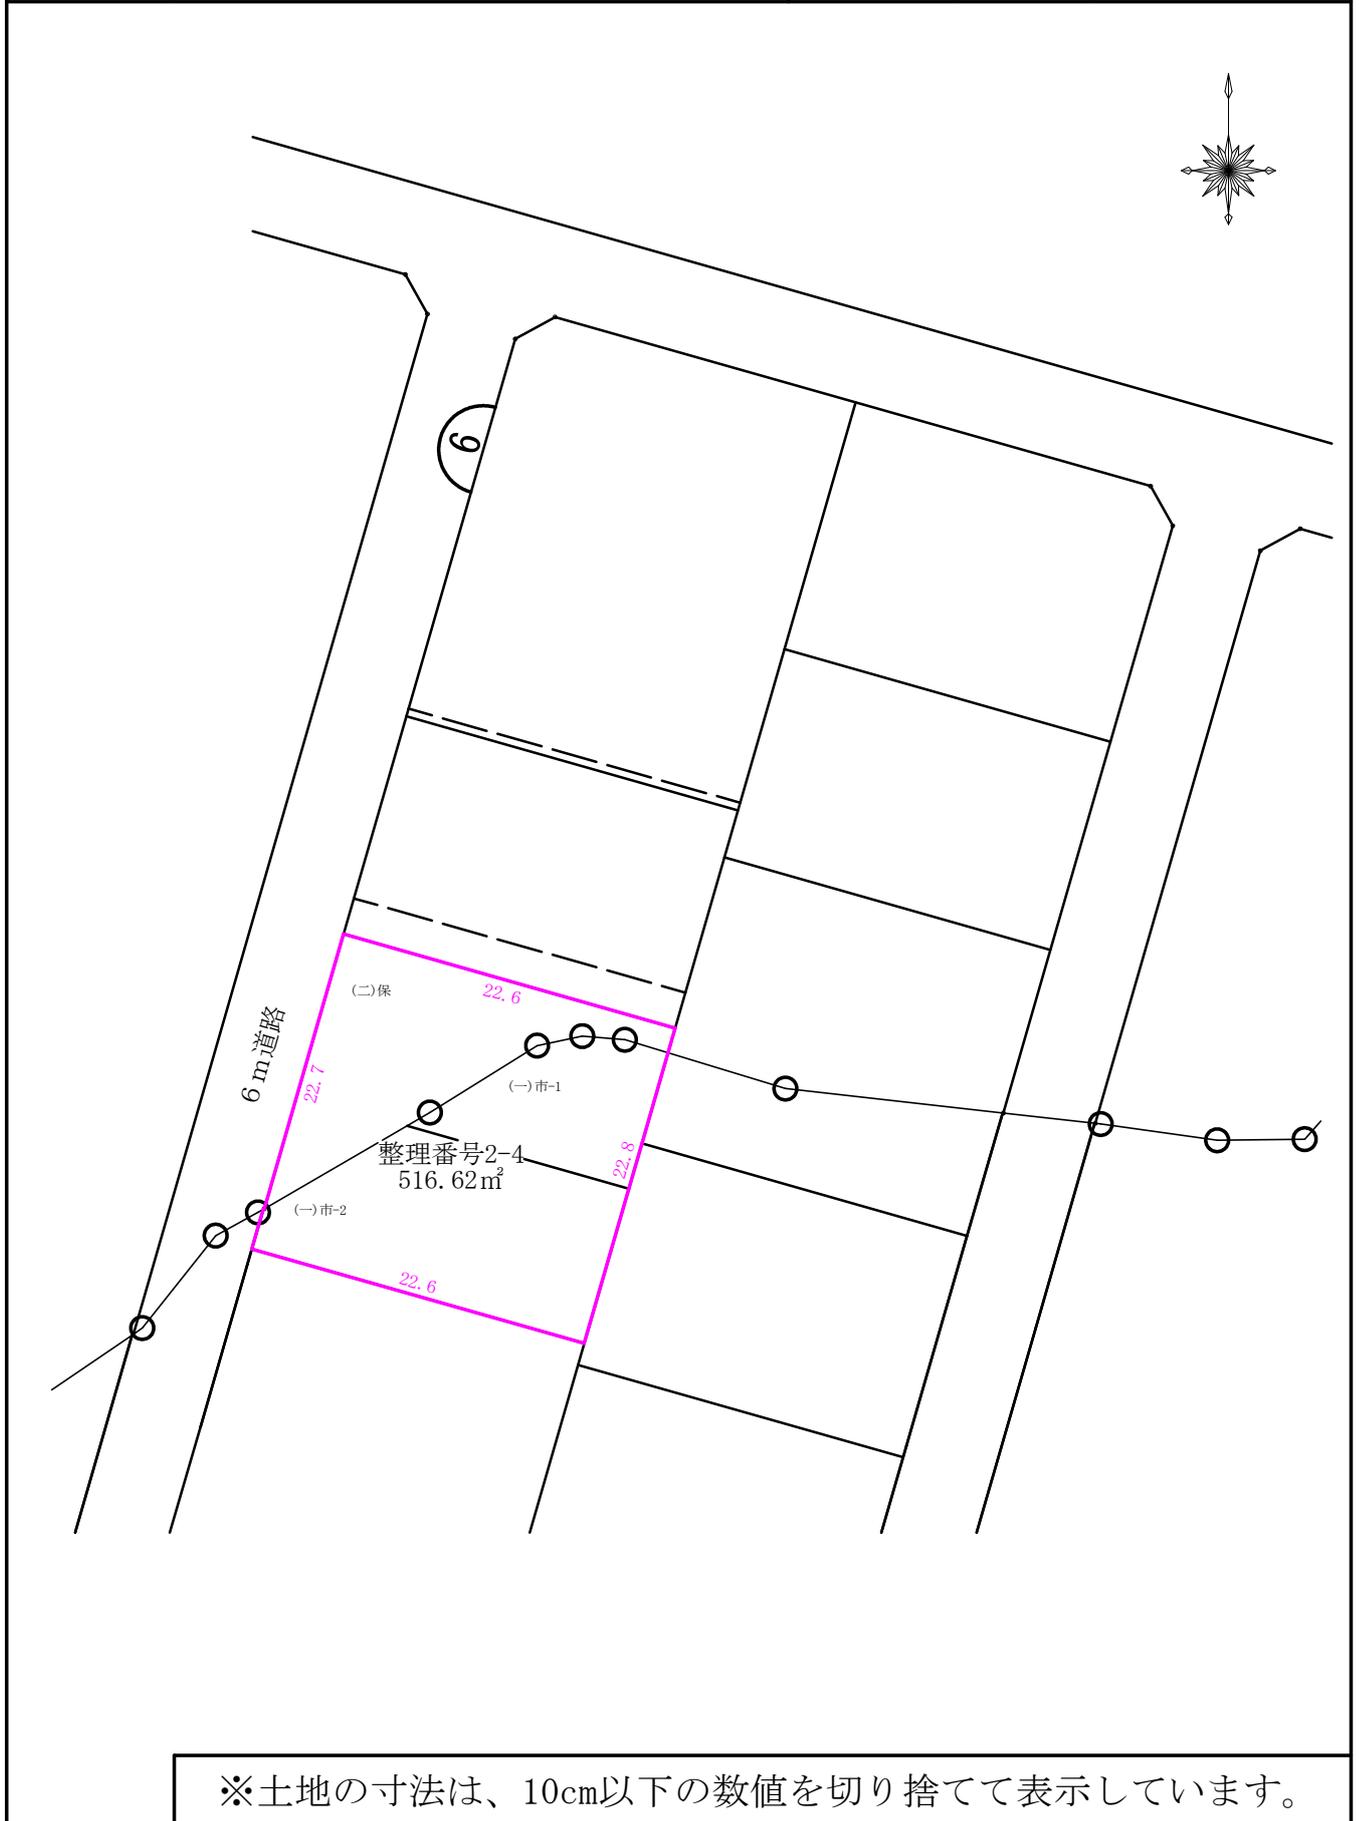


※土地の寸法は、10cm以下の数値を切り捨てて表示しています。

保 留 地 図

S=1:500

従 前 の 宅 地		仮 換 地		
所在地	-	街区番号	符号	地 積 (m ²)
		7	-	-

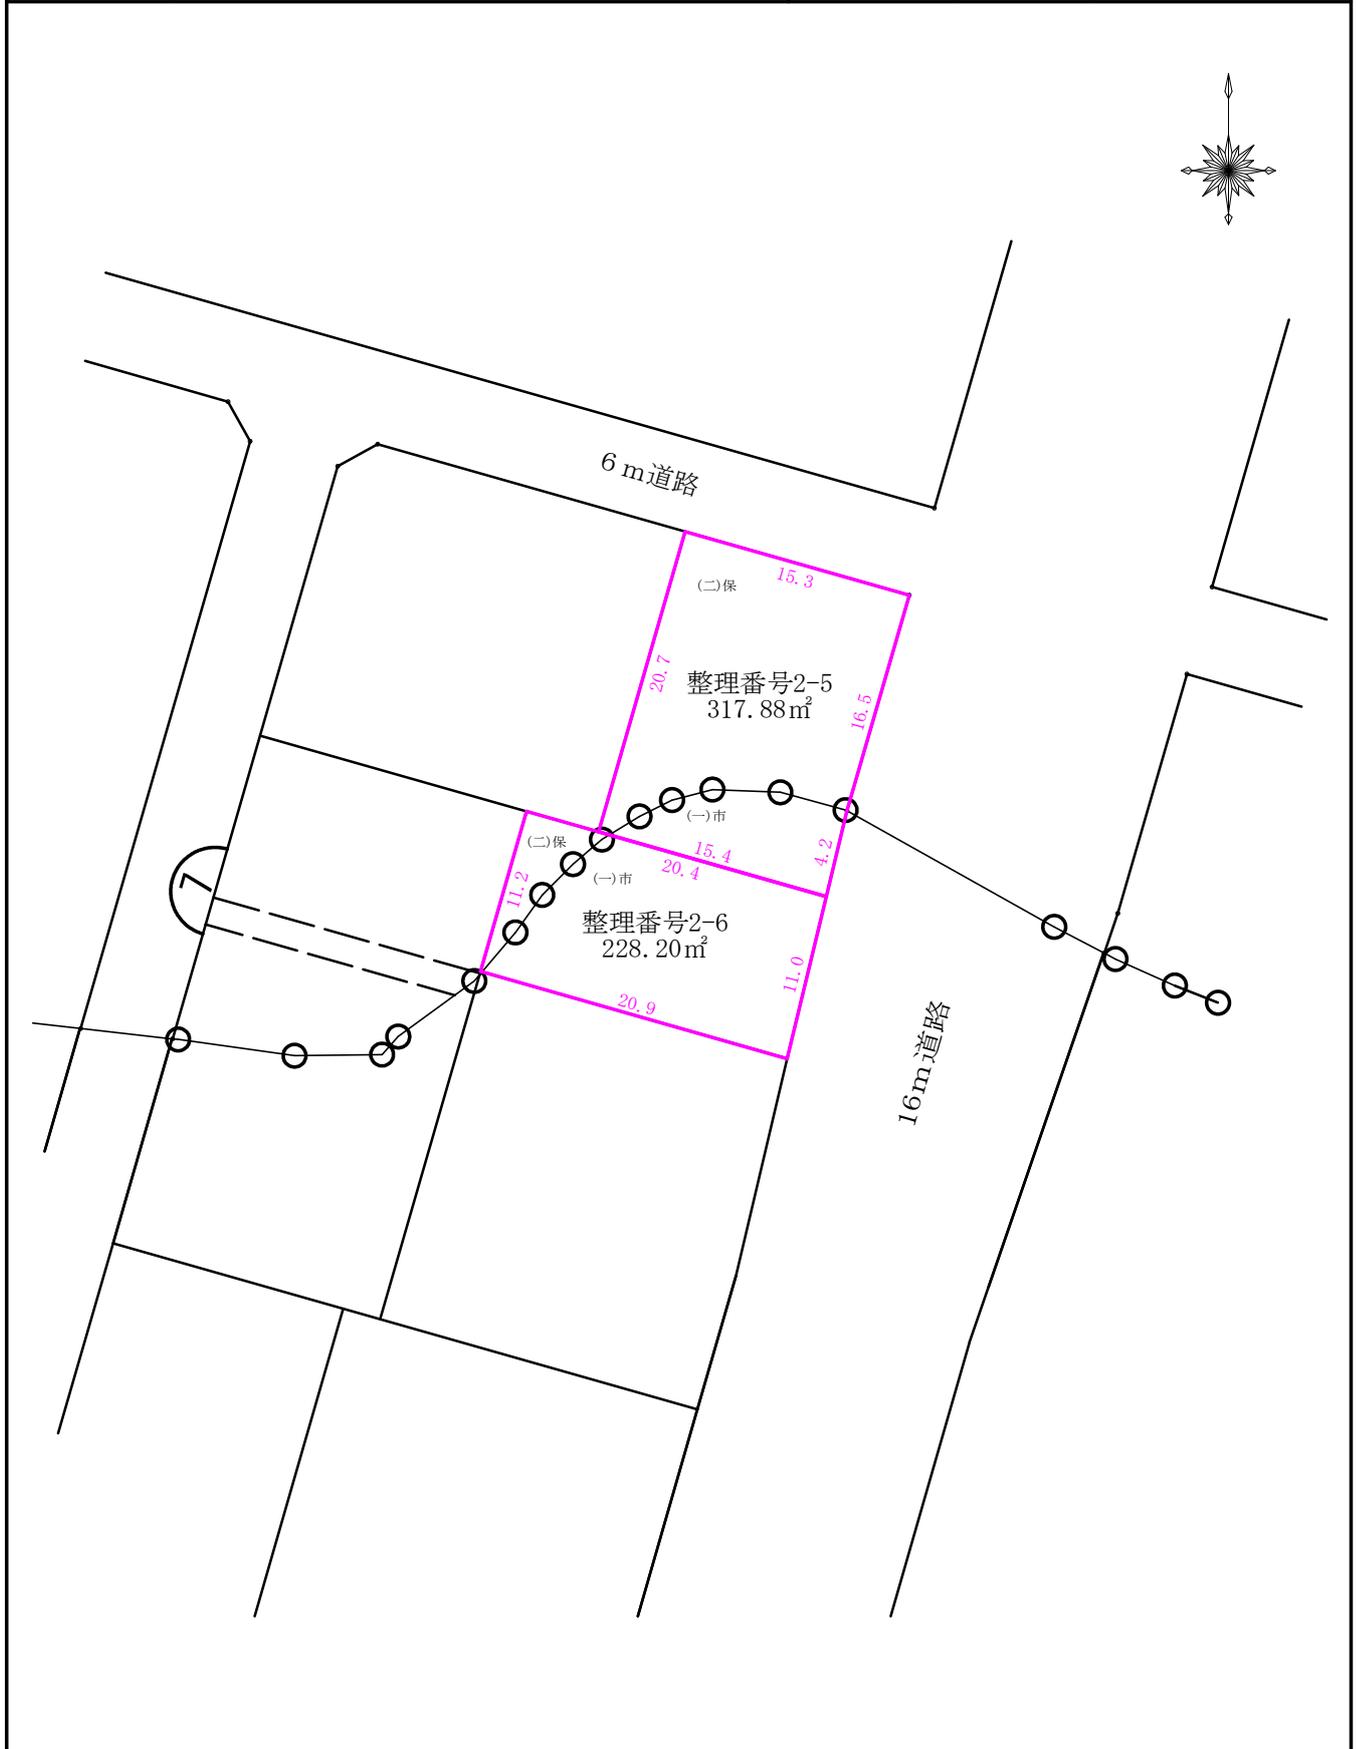

※土地の寸法は、10cm以下の数値を切り捨てて表示しています。

保 留 地 図

S=1:500

従 前 の 宅 地		仮 換 地		
所在地	-	街区番号	符号	地 積 (m ²)
		37(一)	-	-
		9(二)	-	-

