


薩摩川内都市計画事業 温泉場土地区画整理事業 設計図

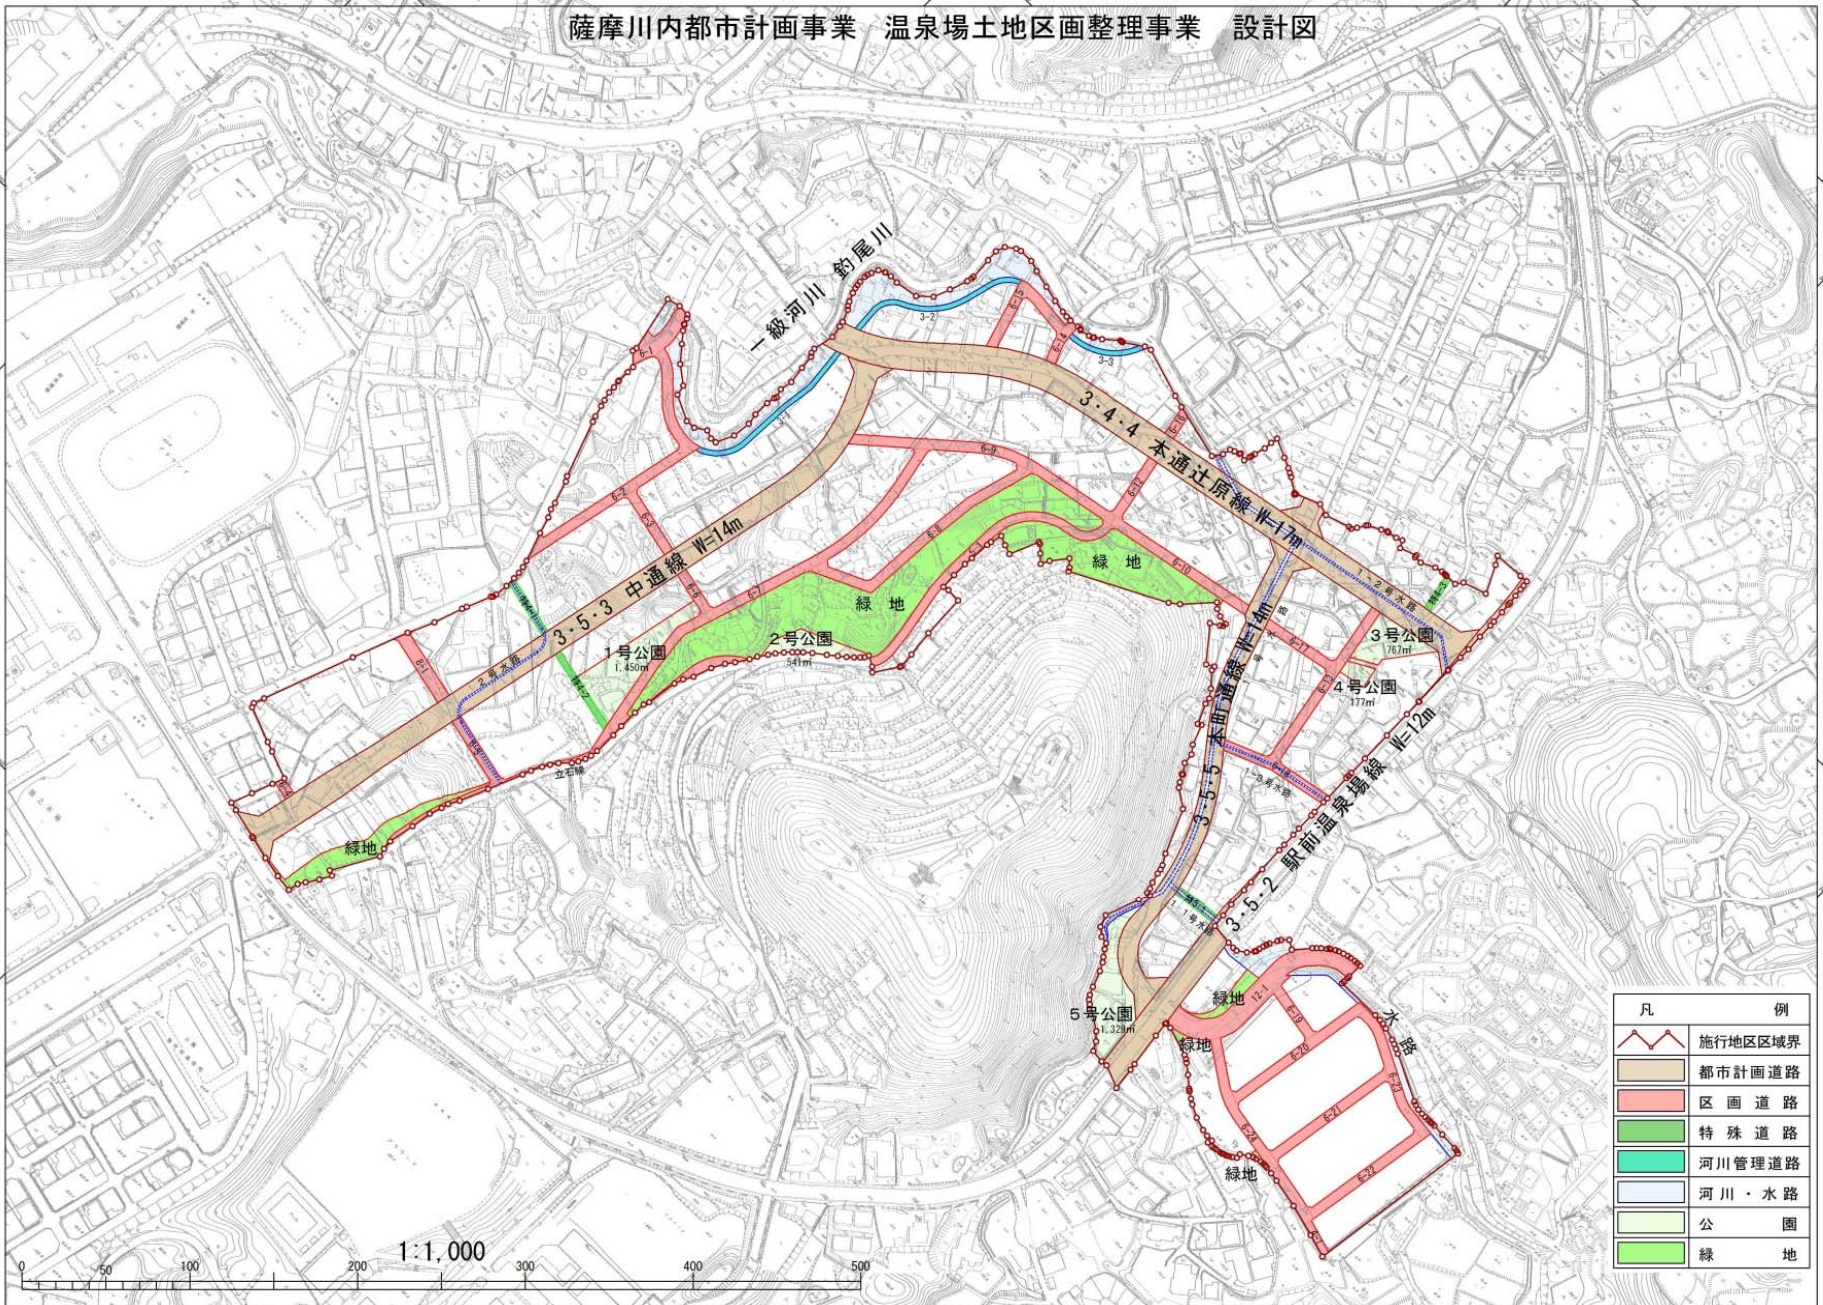

凡	例
	施行地区区域界
	都市計画道路
	区画道路
	特殊道路
	河川管理道路
	河川・水路
	公園
	緑地



1:1,000

