


建築基準法第22条の規定を適用する区域

(赤線区域内)

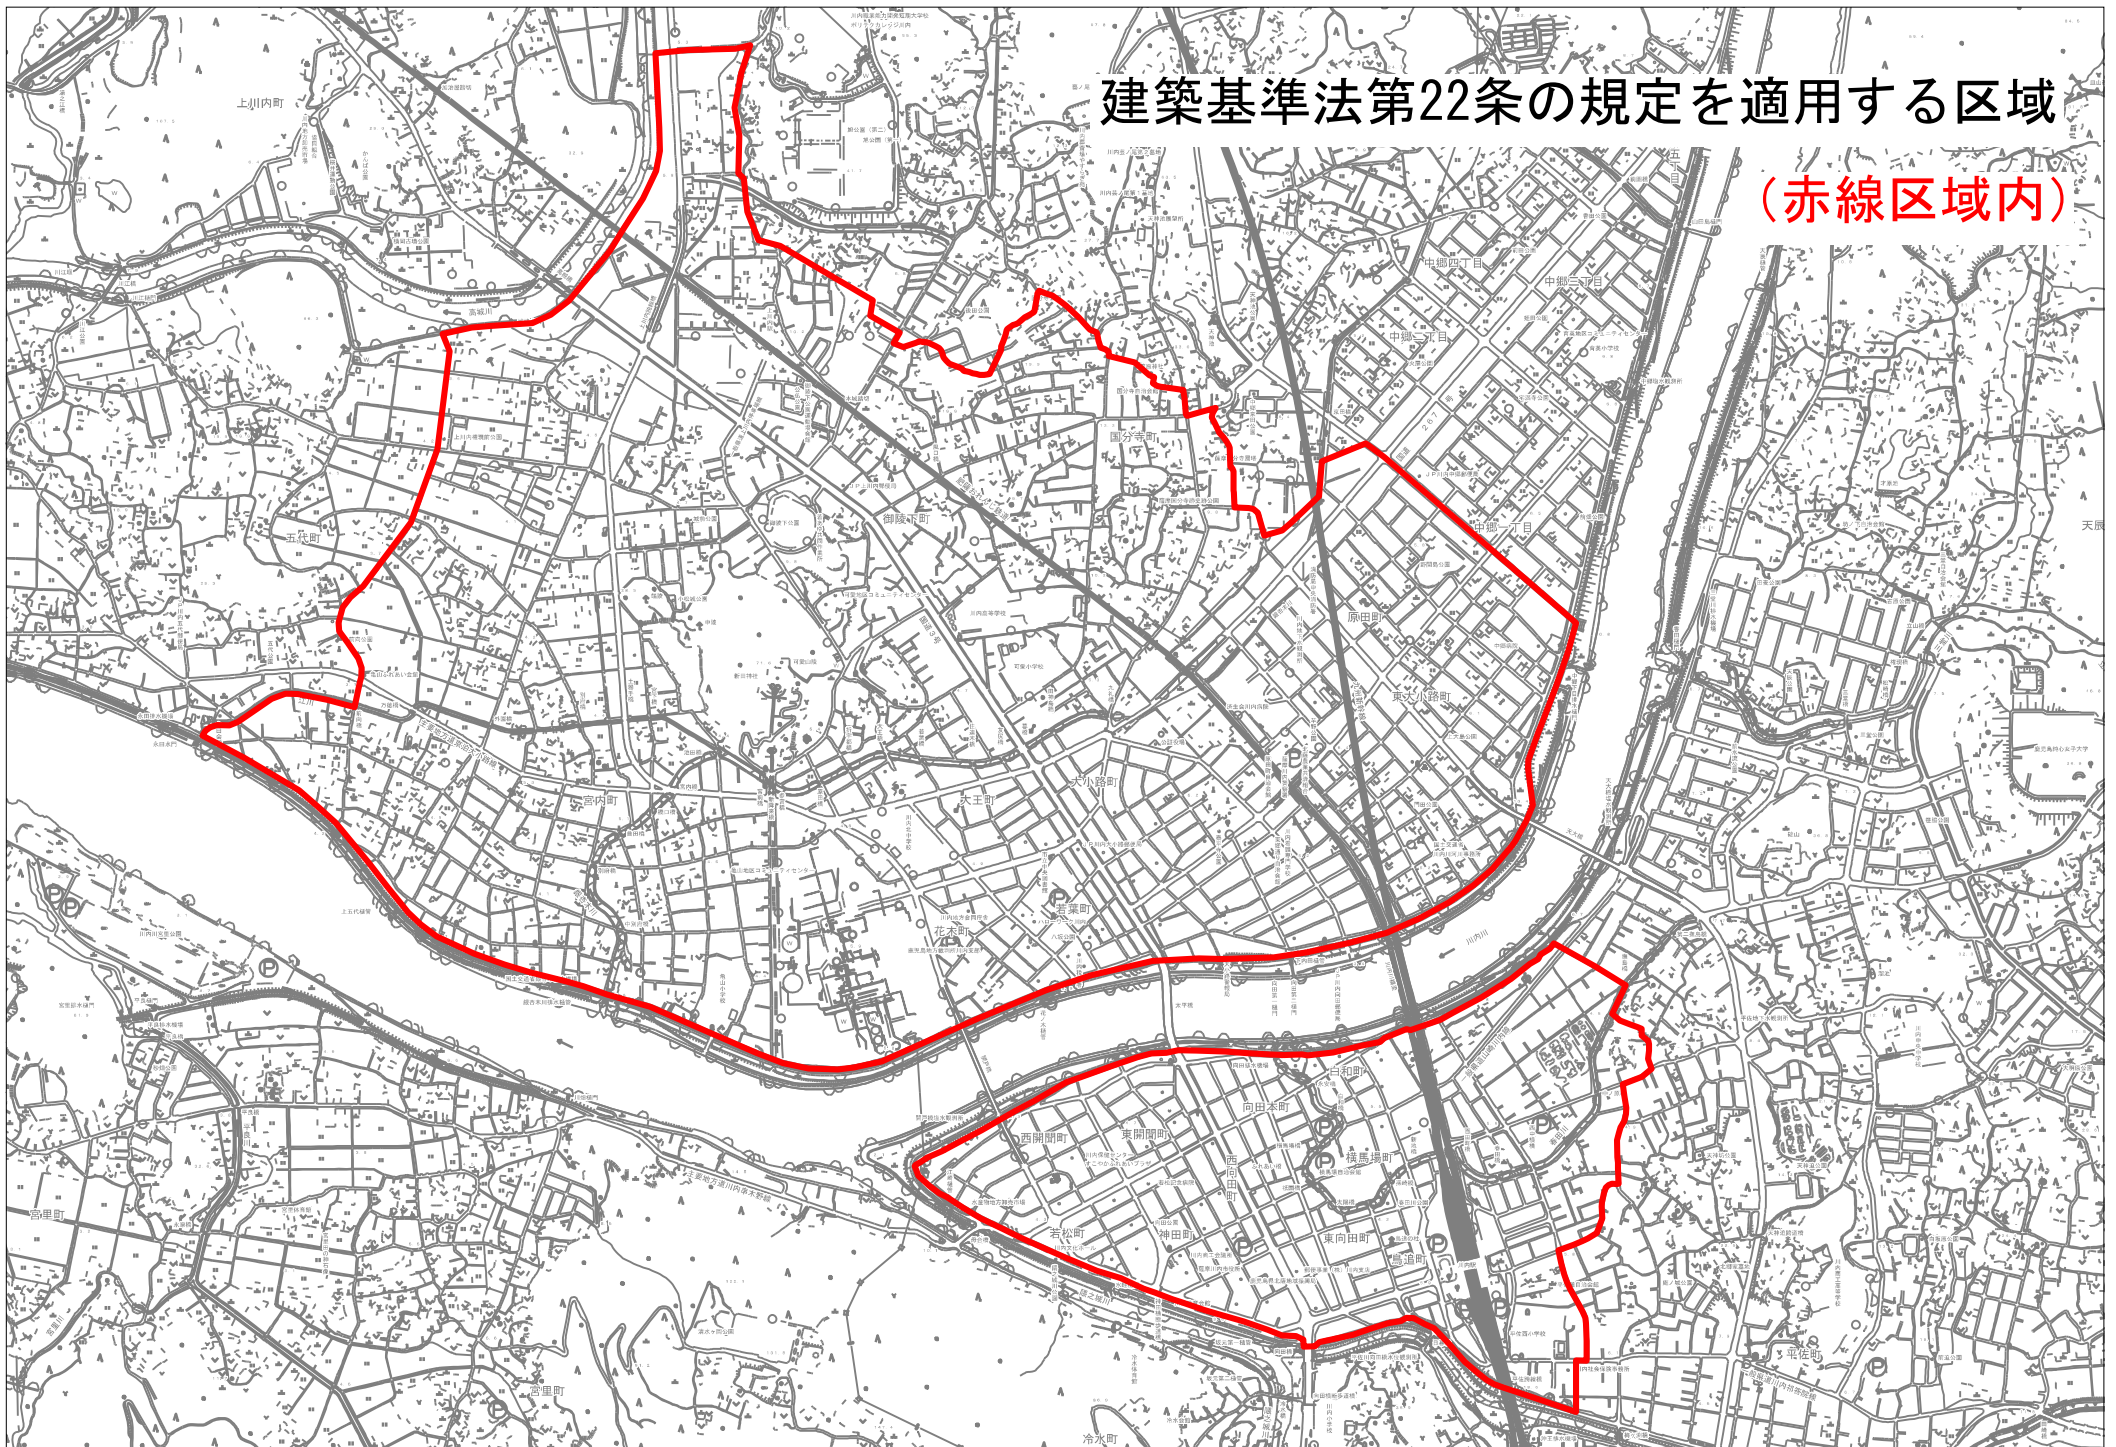

境界周辺の土地については、個別にお問い合わせください。
薩摩川内市 建設部 建築住宅課 建築指導グループ TEL : 0996-23-5111 (内線3643)

