


平佐第三地区拡大図

新事業計画区域（平佐第三地区）

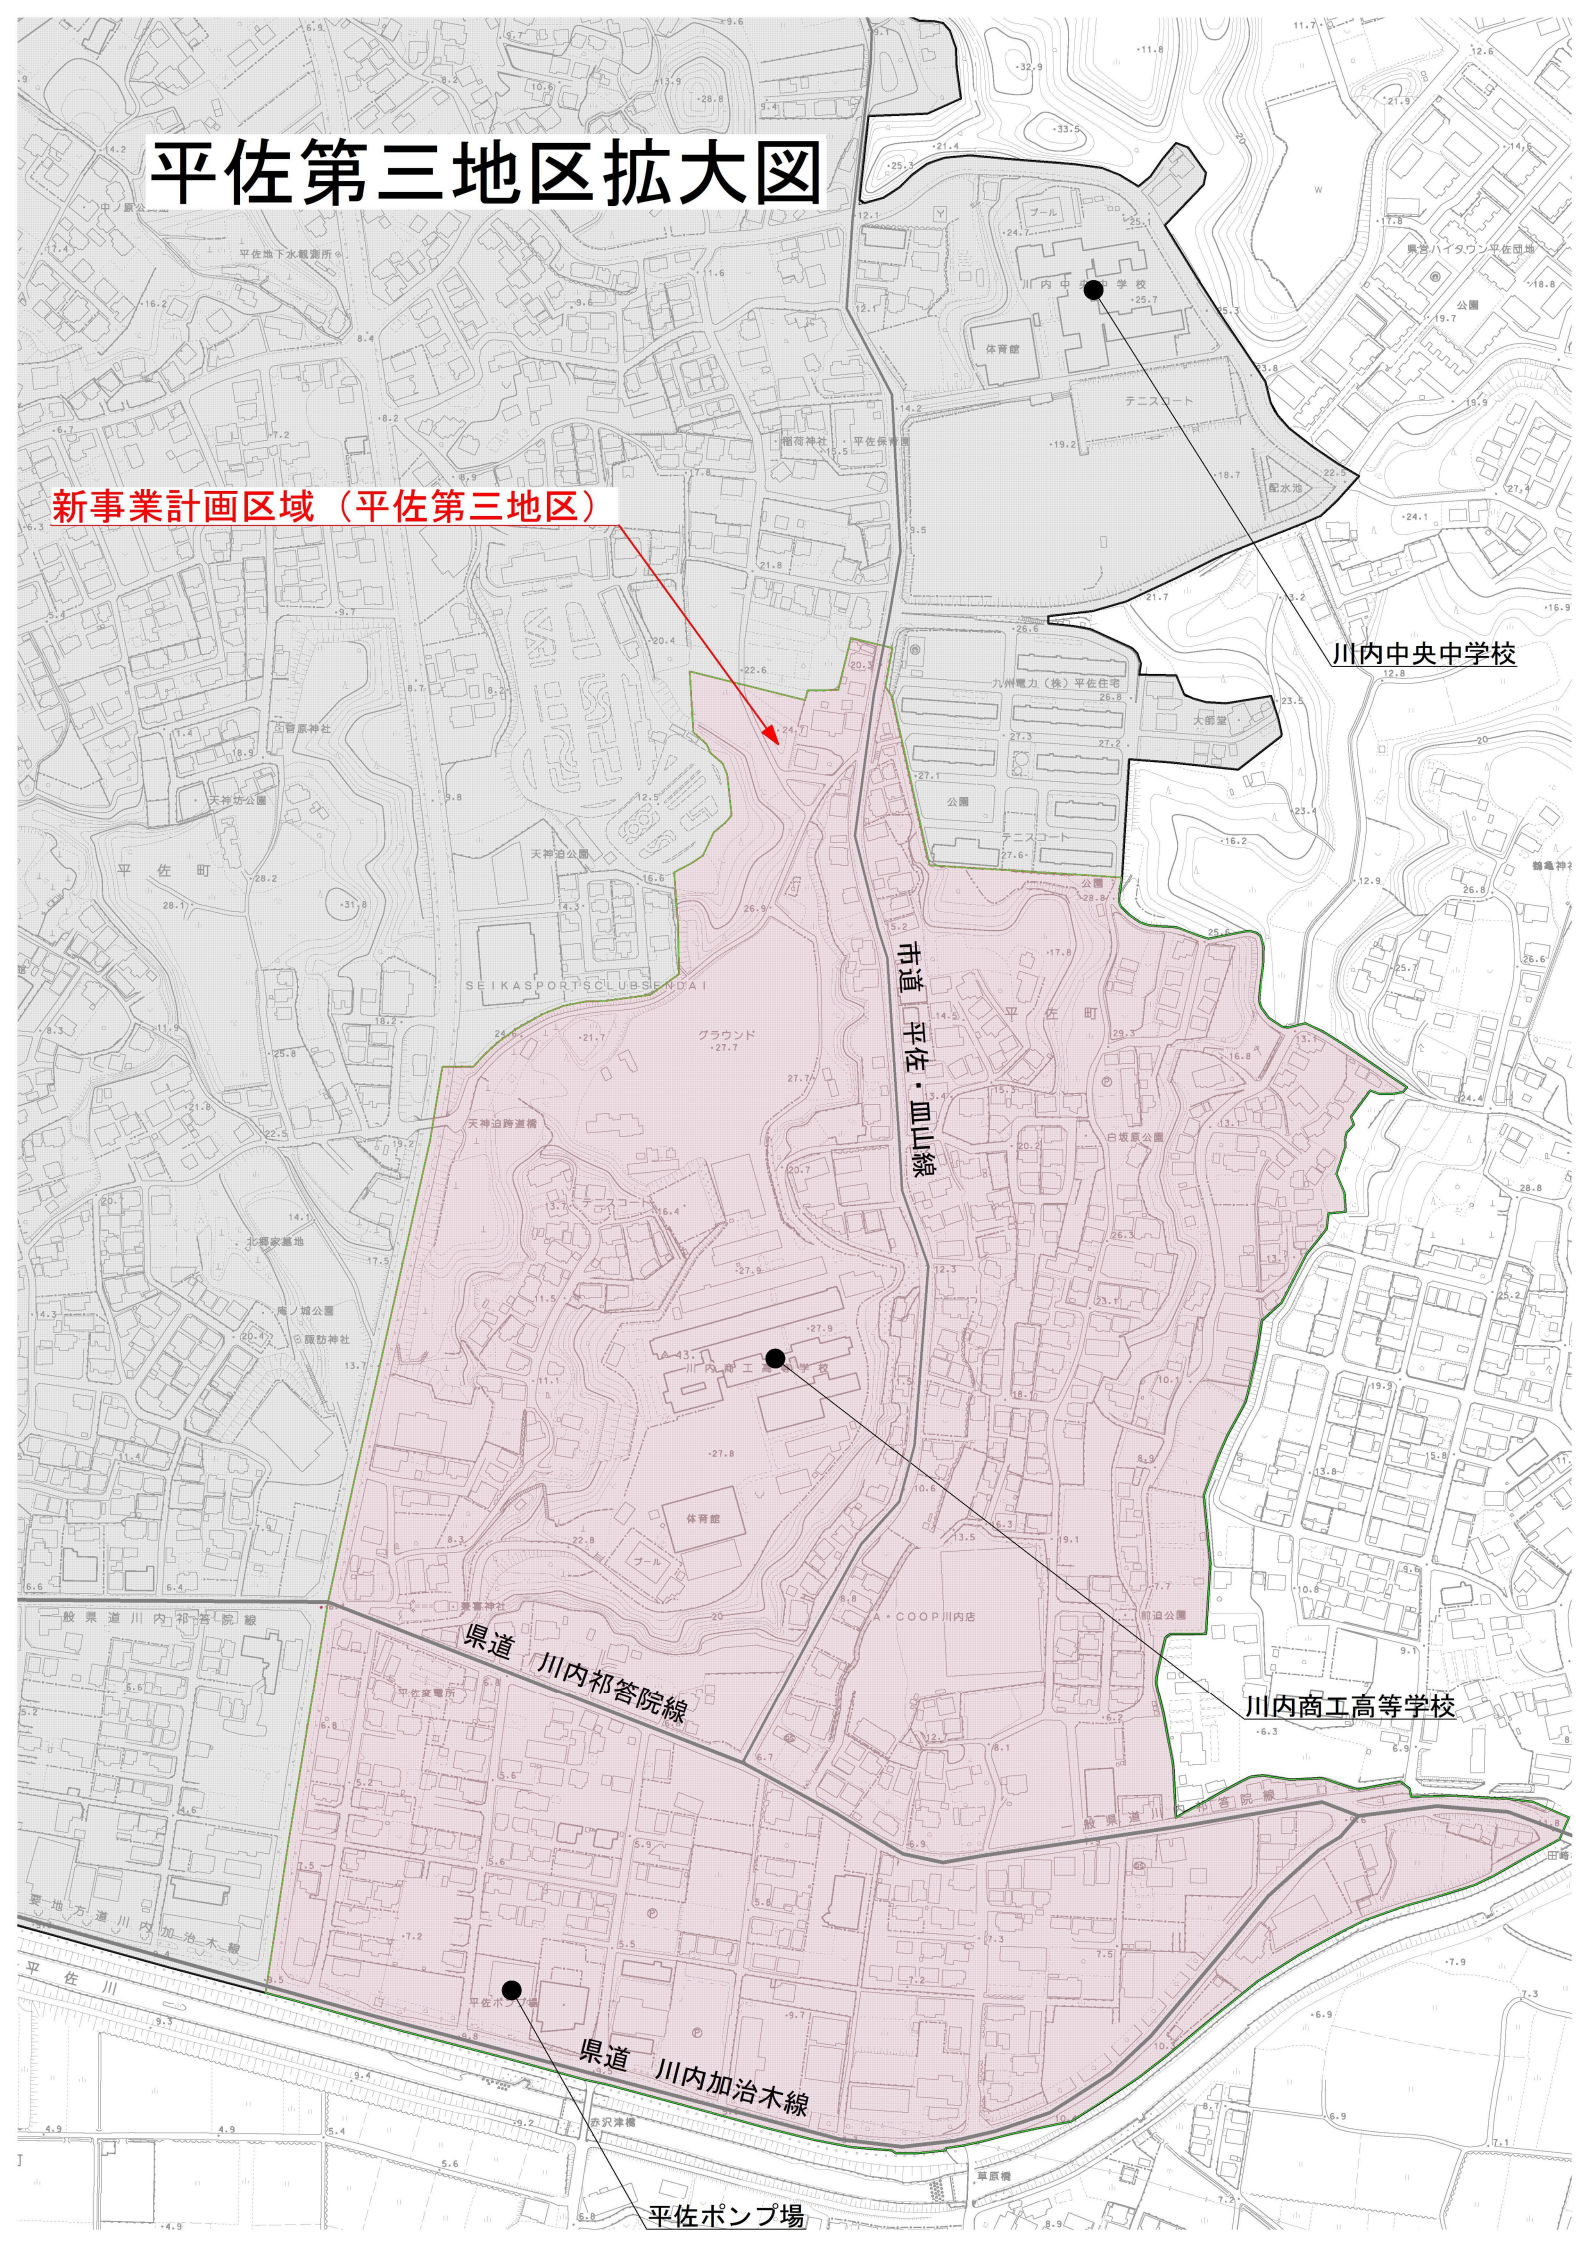

平佐ポンプ場