


# 角浦川現況台帳図

河川番号	10	種別	普通	フリガナ	スミウラ
図面番号	角浦川 (1/1)	河川名		延長	1.29km
上流端所在地	田海町字上角浦1888番地先				
下流端所在地	一級河川川内川合流点に至る				

令和六年二月調製

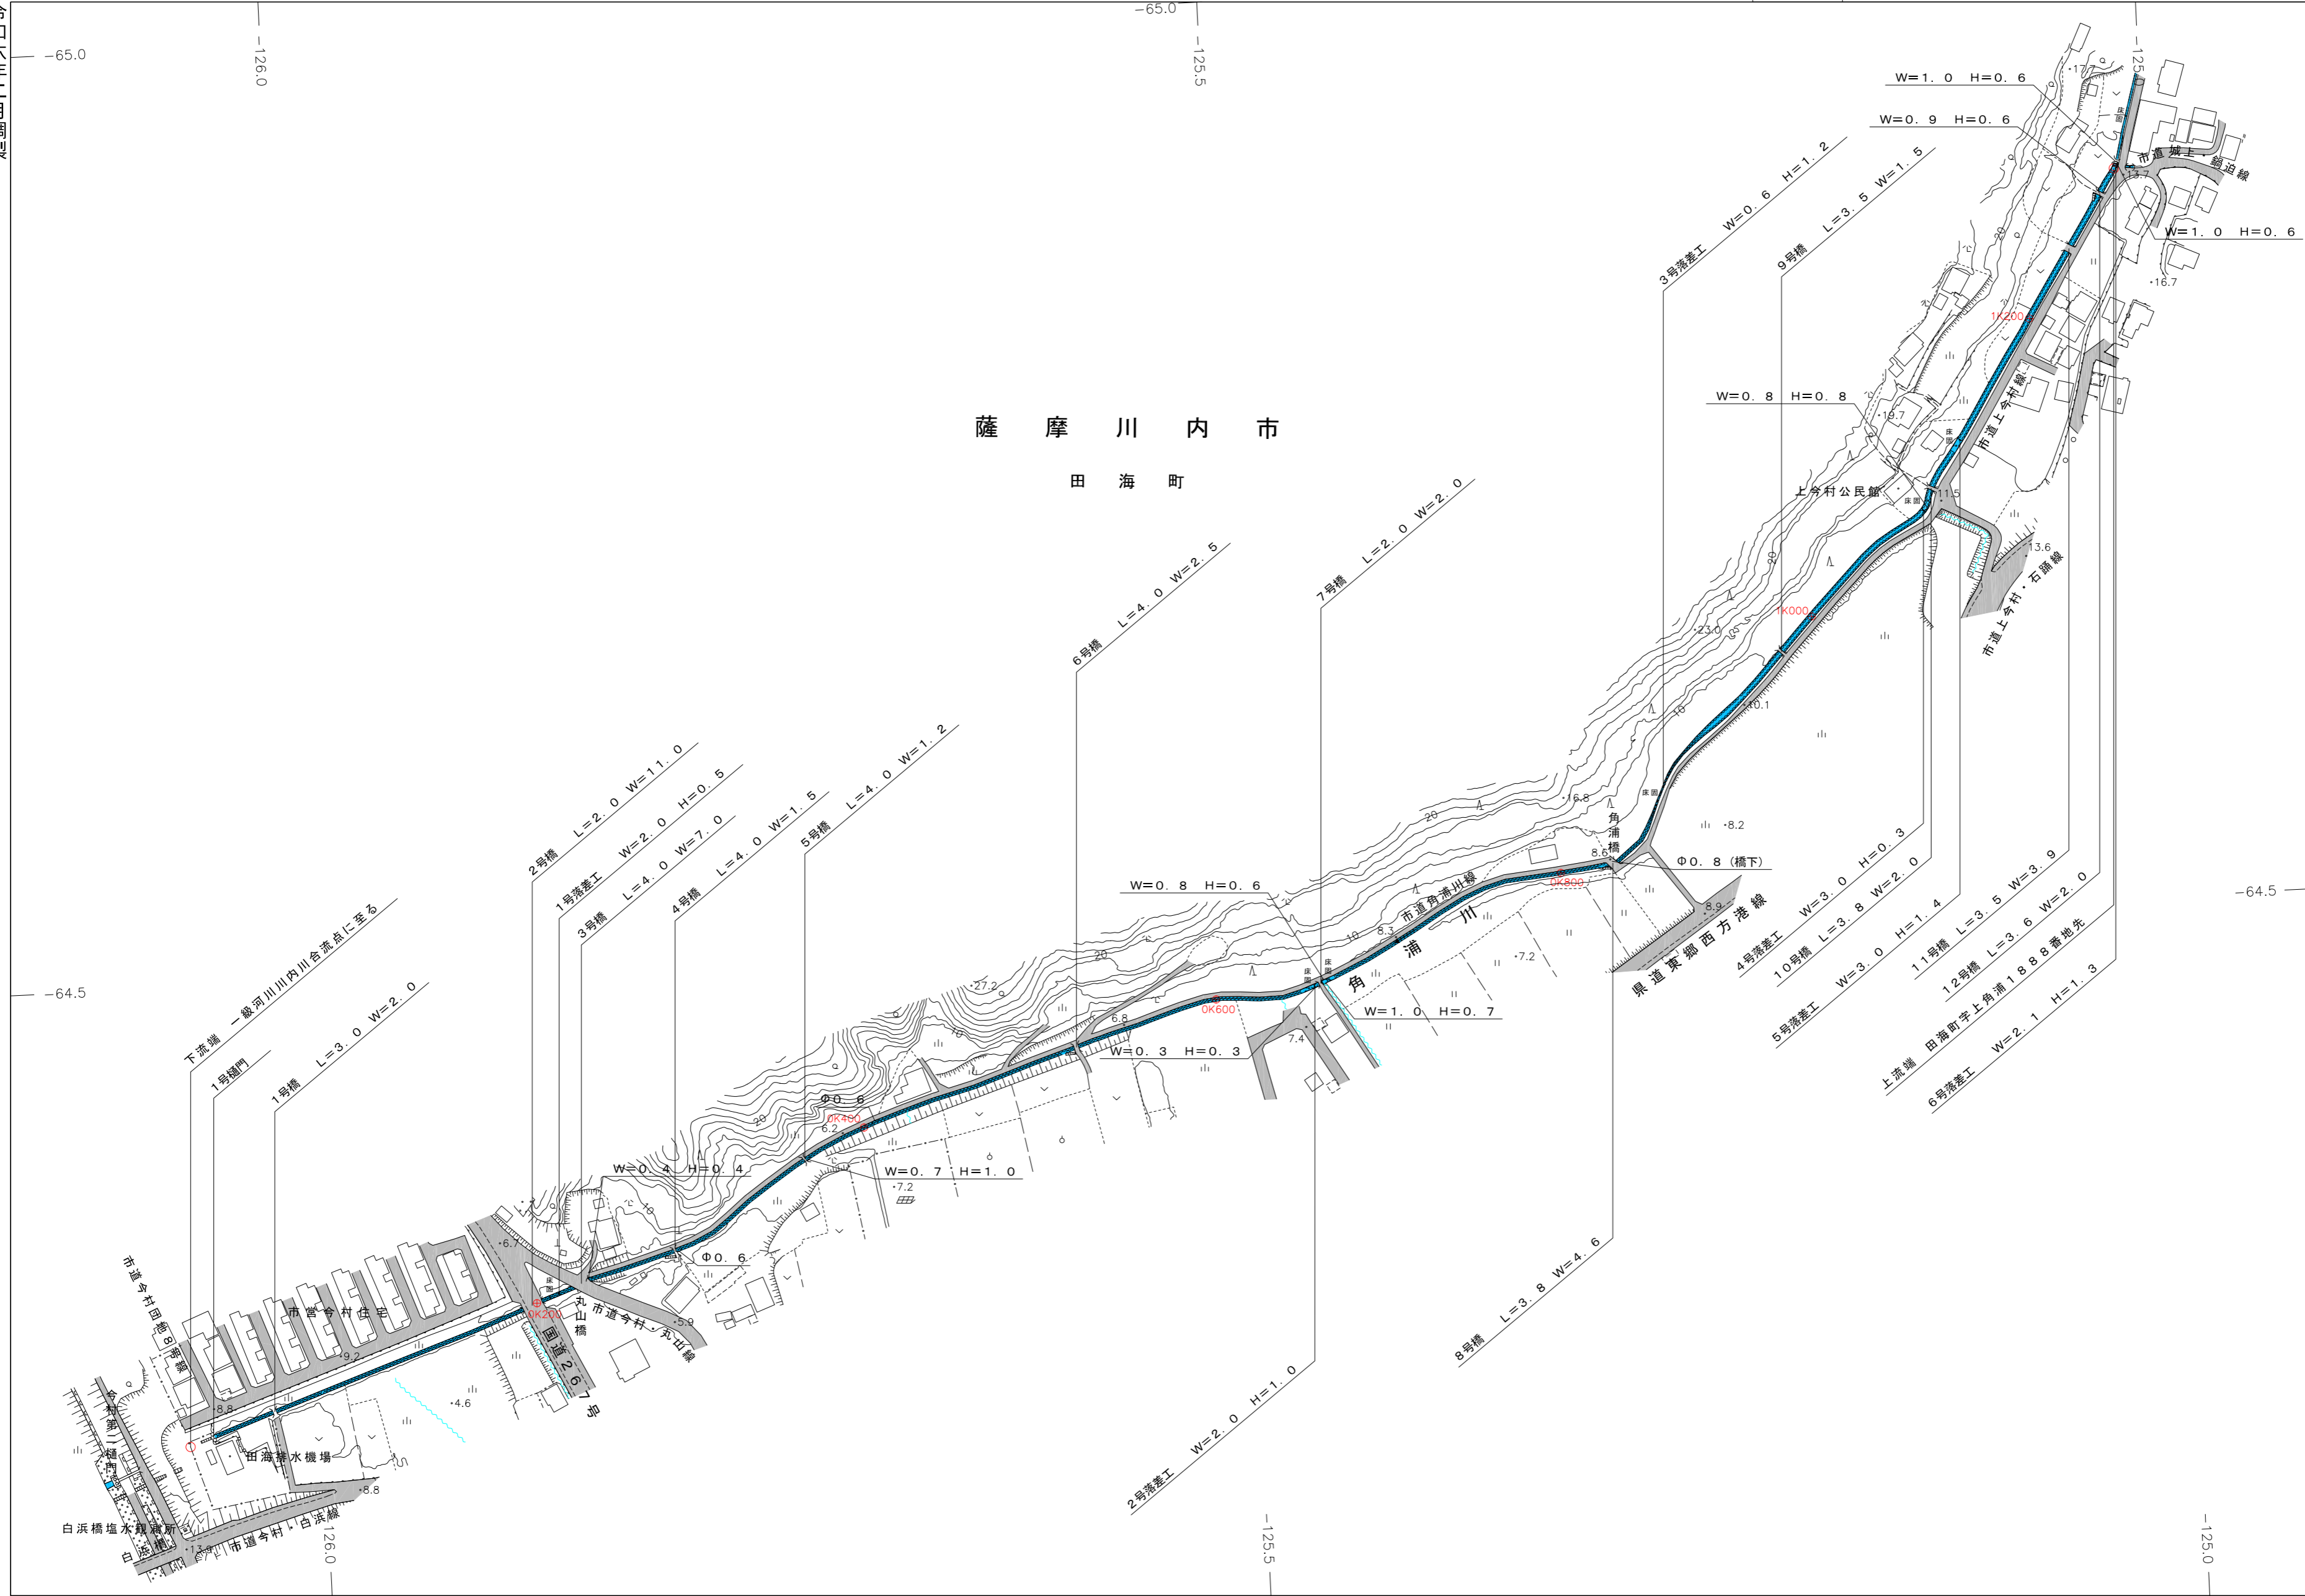

記号

	普通建物	△ 37.2	三角点
	建ち上り建物	◎ 25.62	水準点
	建ち上り建物 (高さ)	○ 42.3	基準点 (公共)
	建ち上り建物 (高さ)	▽ 35.6	基準点 (公共)
	普通無屋根	■ 25.73	標高を測らない (高さ)
		・ 12.3	標高を測らない (高さ)
		△ 15.8	電子基準点
		△	電子基準点

	普通道路		普通道路
	特殊道路		特殊道路
	鉄道		鉄道
	歩道		歩道
	歩道・分断等		歩道・分断等
	歩道の幅員		歩道の幅員
	歩道の幅員		歩道の幅員
	歩道の幅員		歩道の幅員
	歩道の幅員		歩道の幅員

	田		畑
	畑		畑
	畑		畑
	畑		畑
	畑		畑
	畑		畑
	畑		畑
	畑		畑
	畑		畑
	畑		畑

	コンクリート舗装		アスファルト舗装
	プロック舗装		土
	石積舗装		ジャコガ

1. 令和2年11月撮影  
 2. 令和5年11月現地調査

「平面直角座標値は世界測地系に対応」

1 : 2,500



計画機関 薩摩川内市

作業機関 株式会社 パスコ

「この測量成果は、国土地理院長の助言を受けて得たものである。  
 (助言番号) 令5九公第379号」