



NO. 1

溝端川現況台帳図

河川番号	13	種別	普通	フリガナ	ミソハタ
図面番号	溝端川 (1/2)	河川名	溝端川	延長	1.48km
上流端所在地	隈之城町字池頭1717番地先				
下流端所在地	一級河川隈之城川合流点に至る				

令和六年二月調製

NO. 1 NO. 2

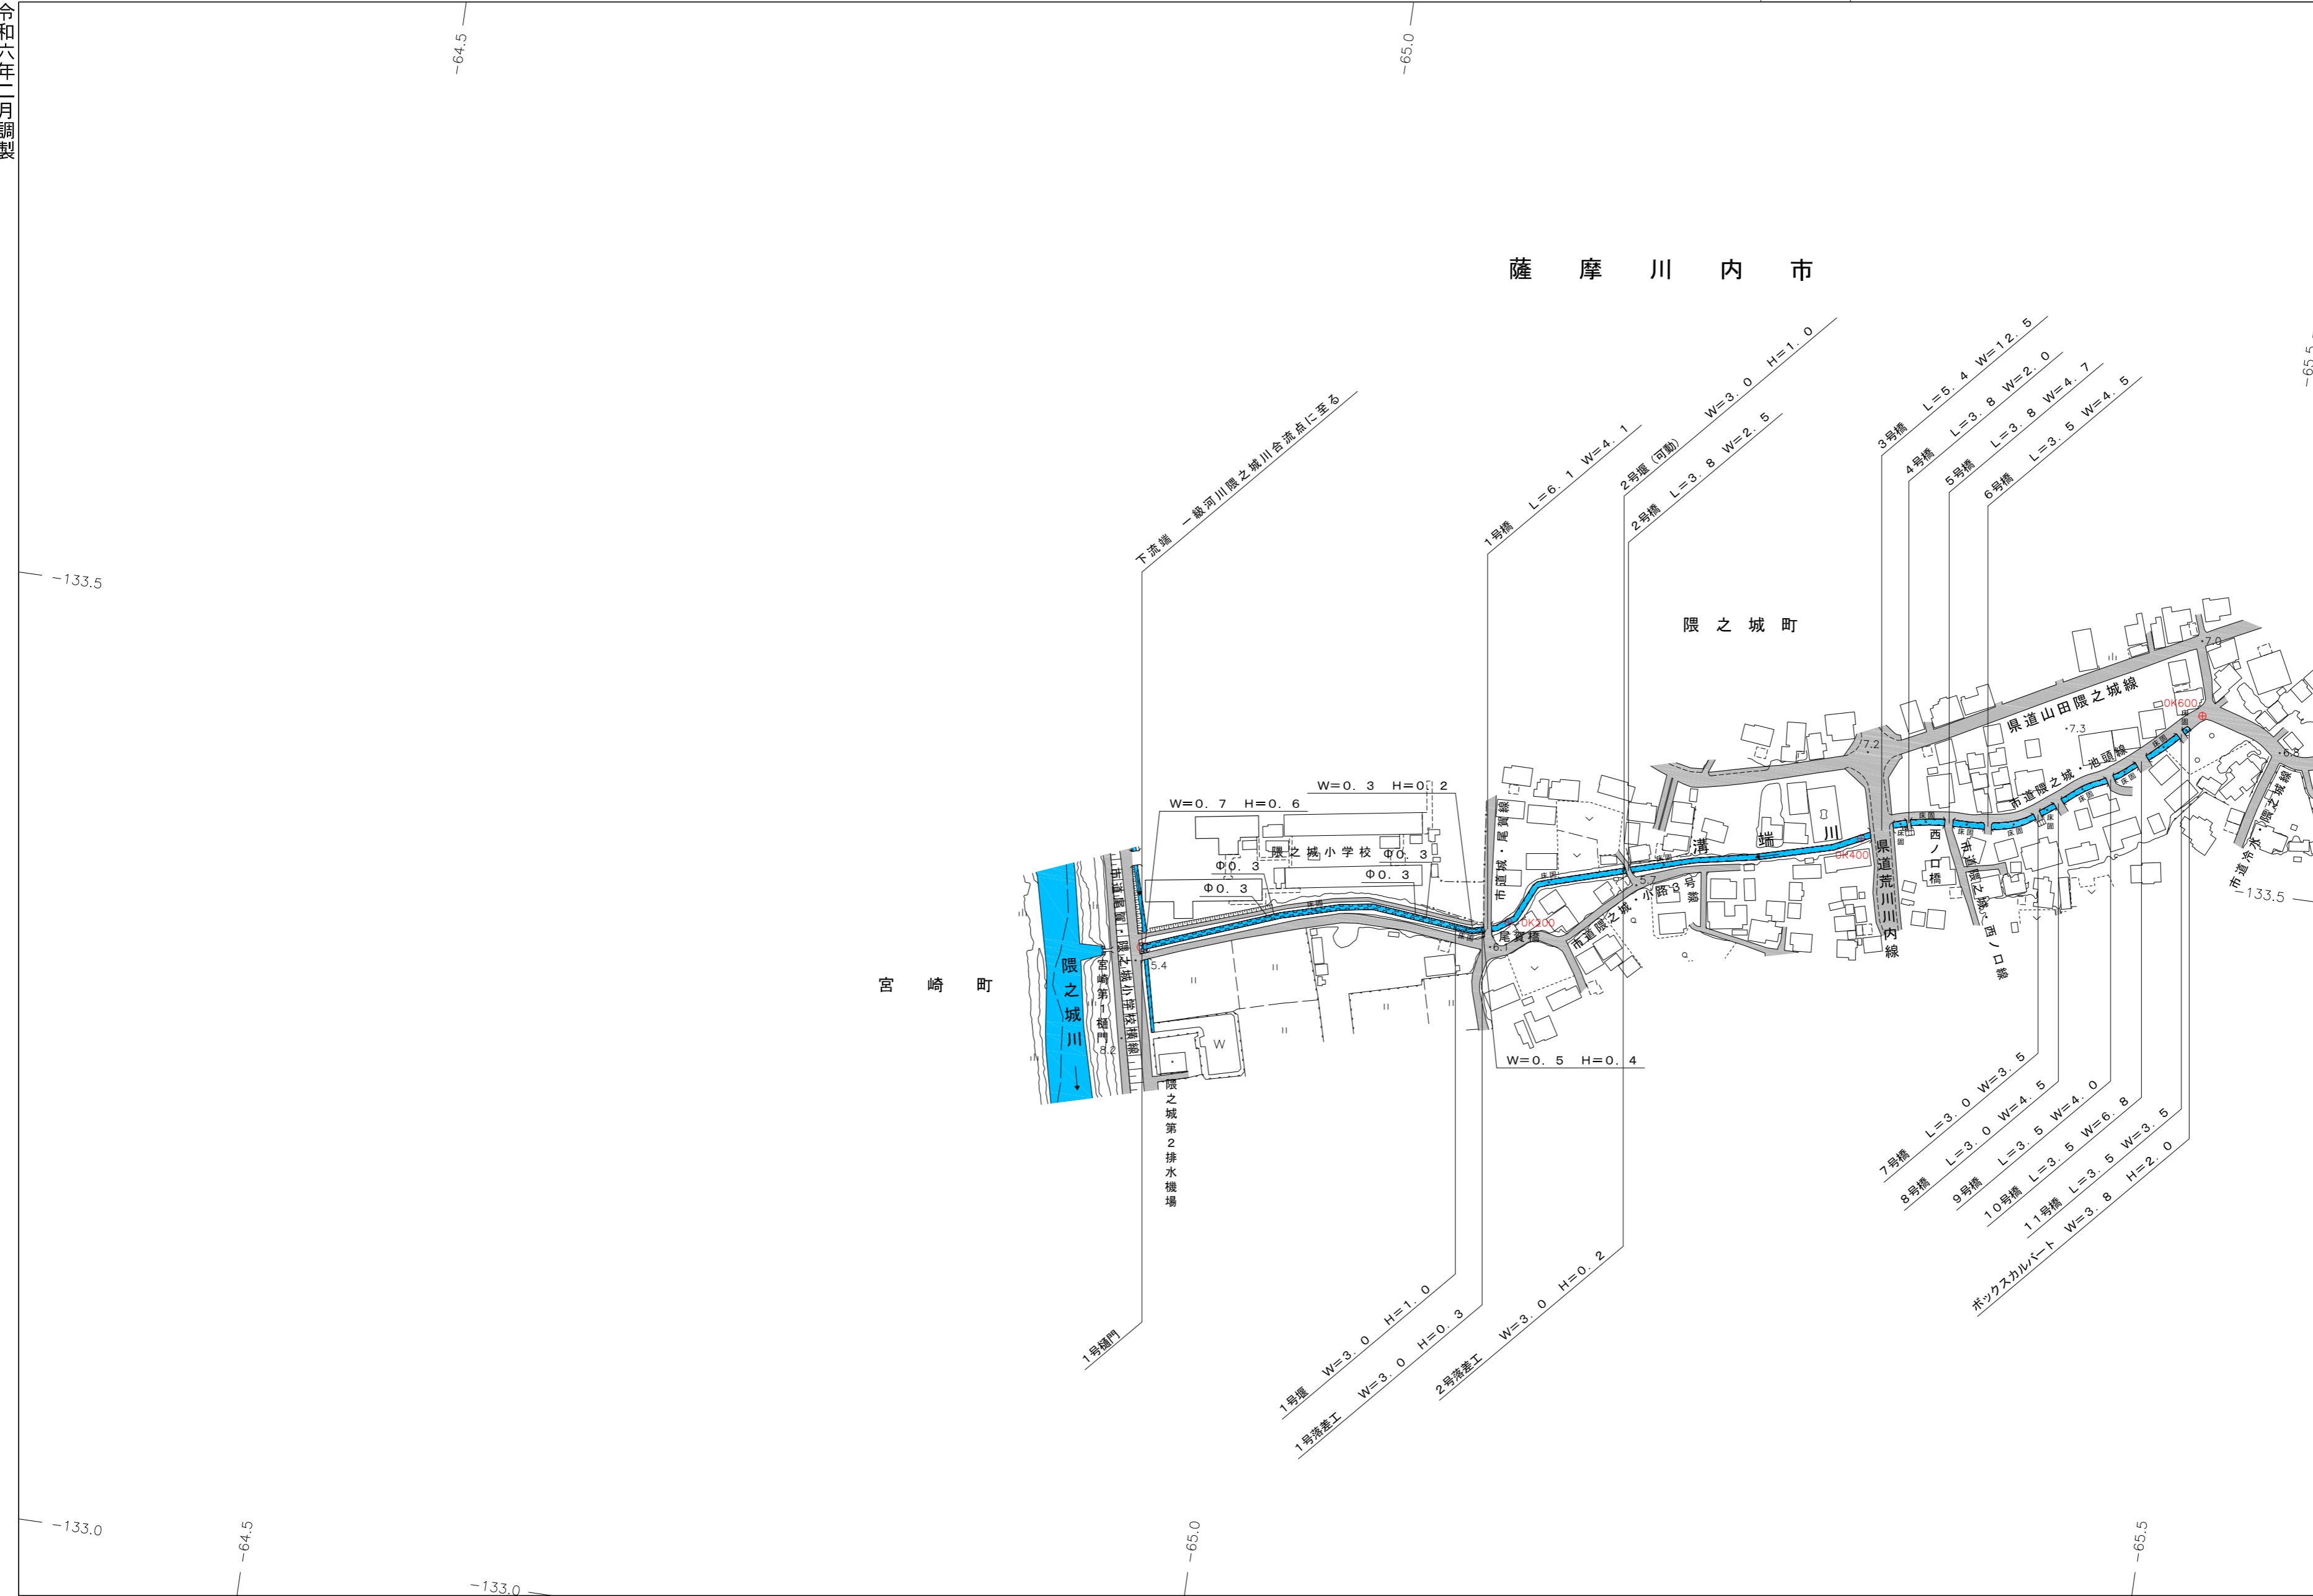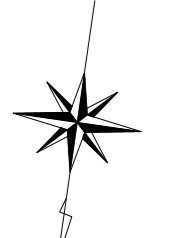

記号

△ 37.2	三角点
○ 25.62	水準点
◎ 42.3	地籍簿記載の 公共施設等 の境界点
▽ 35.6	公共施設等 の境界点
◇ 25.73	境界をしない 境界点
○ 12.3	境界をしない 境界点
○ 15.8	境界をしない 境界点
△	電子基準点

□	普通建物	門	門
□	変ろう建物	↑	基礎
□	変ろう無壁物	↑	記念碑
□	普通無壁物	↑	石碑
○	公園	+	灯ろう
△	事務所	+	鳥
△	診療所	+	塚
△	郵便局	+	トンネル入口
△	銀行	+	独立地区界
△	警察署	+	独立地区界
△	消防署	+	境界線
△	公民館	+	境界線
△	学校	+	境界線
△	幼稚園	+	境界線
△	保育園	+	境界線
△	児童館	+	境界線
△	老人ホーム	+	境界線
△	その他	+	境界線

—	普通道路	—	普通鉄道
—	特種道路	—	特種鉄道
—	歩道	—	歩道
—	歩道・分断帯	—	歩道・分断帯
—	道路橋	—	道路橋
—	橋	—	橋
—	溝	—	溝
—	水路	—	水路
—	堤防	—	堤防
—	防壁	—	防壁
—	土堤	—	土堤
—	コンクリート堤	—	コンクリート堤

1. 令和2年11月撮影
2. 令和5年11月現地調査

「平面直角座標値は世界測地系に対応」

1: 2,500

0 100 200 300 400 500m

計画機関 薩摩川内市
作業機関 株式会社 パスコ

「この測量成果は、国土地理院長の助言を受けて得たものである。
(助言番号) 令5九公第379号」