


区域図 S=1:500

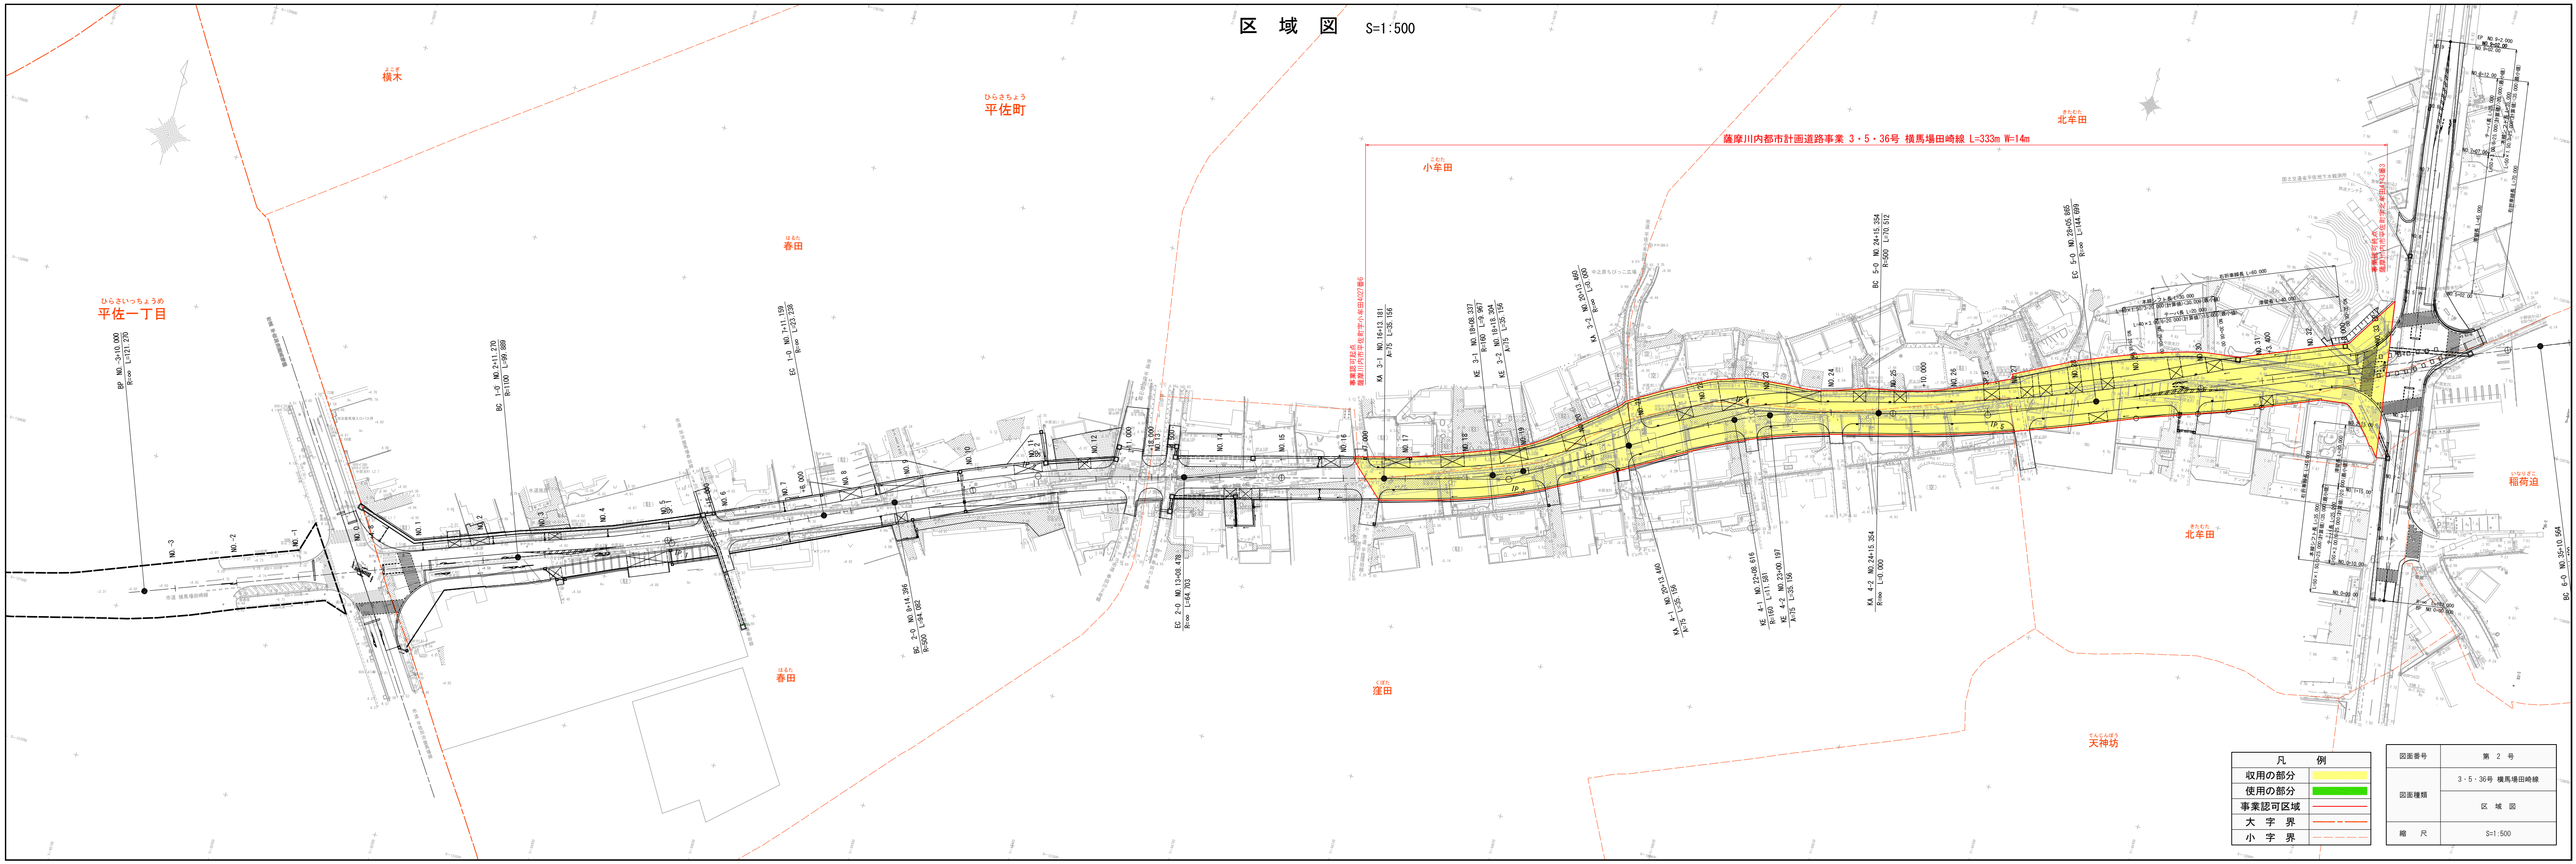

ひらさいちようめ
平佐一丁目

ひらさいちよう
平佐町

きたた
北牟田

ほめた
春田

こむた
小牟田

いひり
稲荷迫

きたた
北牟田

ほめた
春田

こむた
窪田

てんじんぼう
天神坊

| 凡 例 | |
|--------|--|
| 取用の部分 | |
| 使用の部分 | |
| 事業認可区域 | |
| 大字界 | |
| 小字界 | |

| | |
|------|----------------|
| 図面番号 | 第 2 号 |
| 図面種類 | 3・5・36号 横馬場田崎線 |
| 縮 尺 | S=1:500 |