

区域図(1/2) No Scale



よこぎ
横木

ひらさちよう
平佐町

ひらさいちようめ
平佐一丁目

はるた
春田


はるた
春田



凡	例
収用の部分	
使用の部分	
事業認可区域	
大字界	
小字界	

図面番号	第 2 号
図面種類	3・5・36号 横馬場田崎線
	区域図
縮 尺	S=1:500

区域図(2/2) No Scale

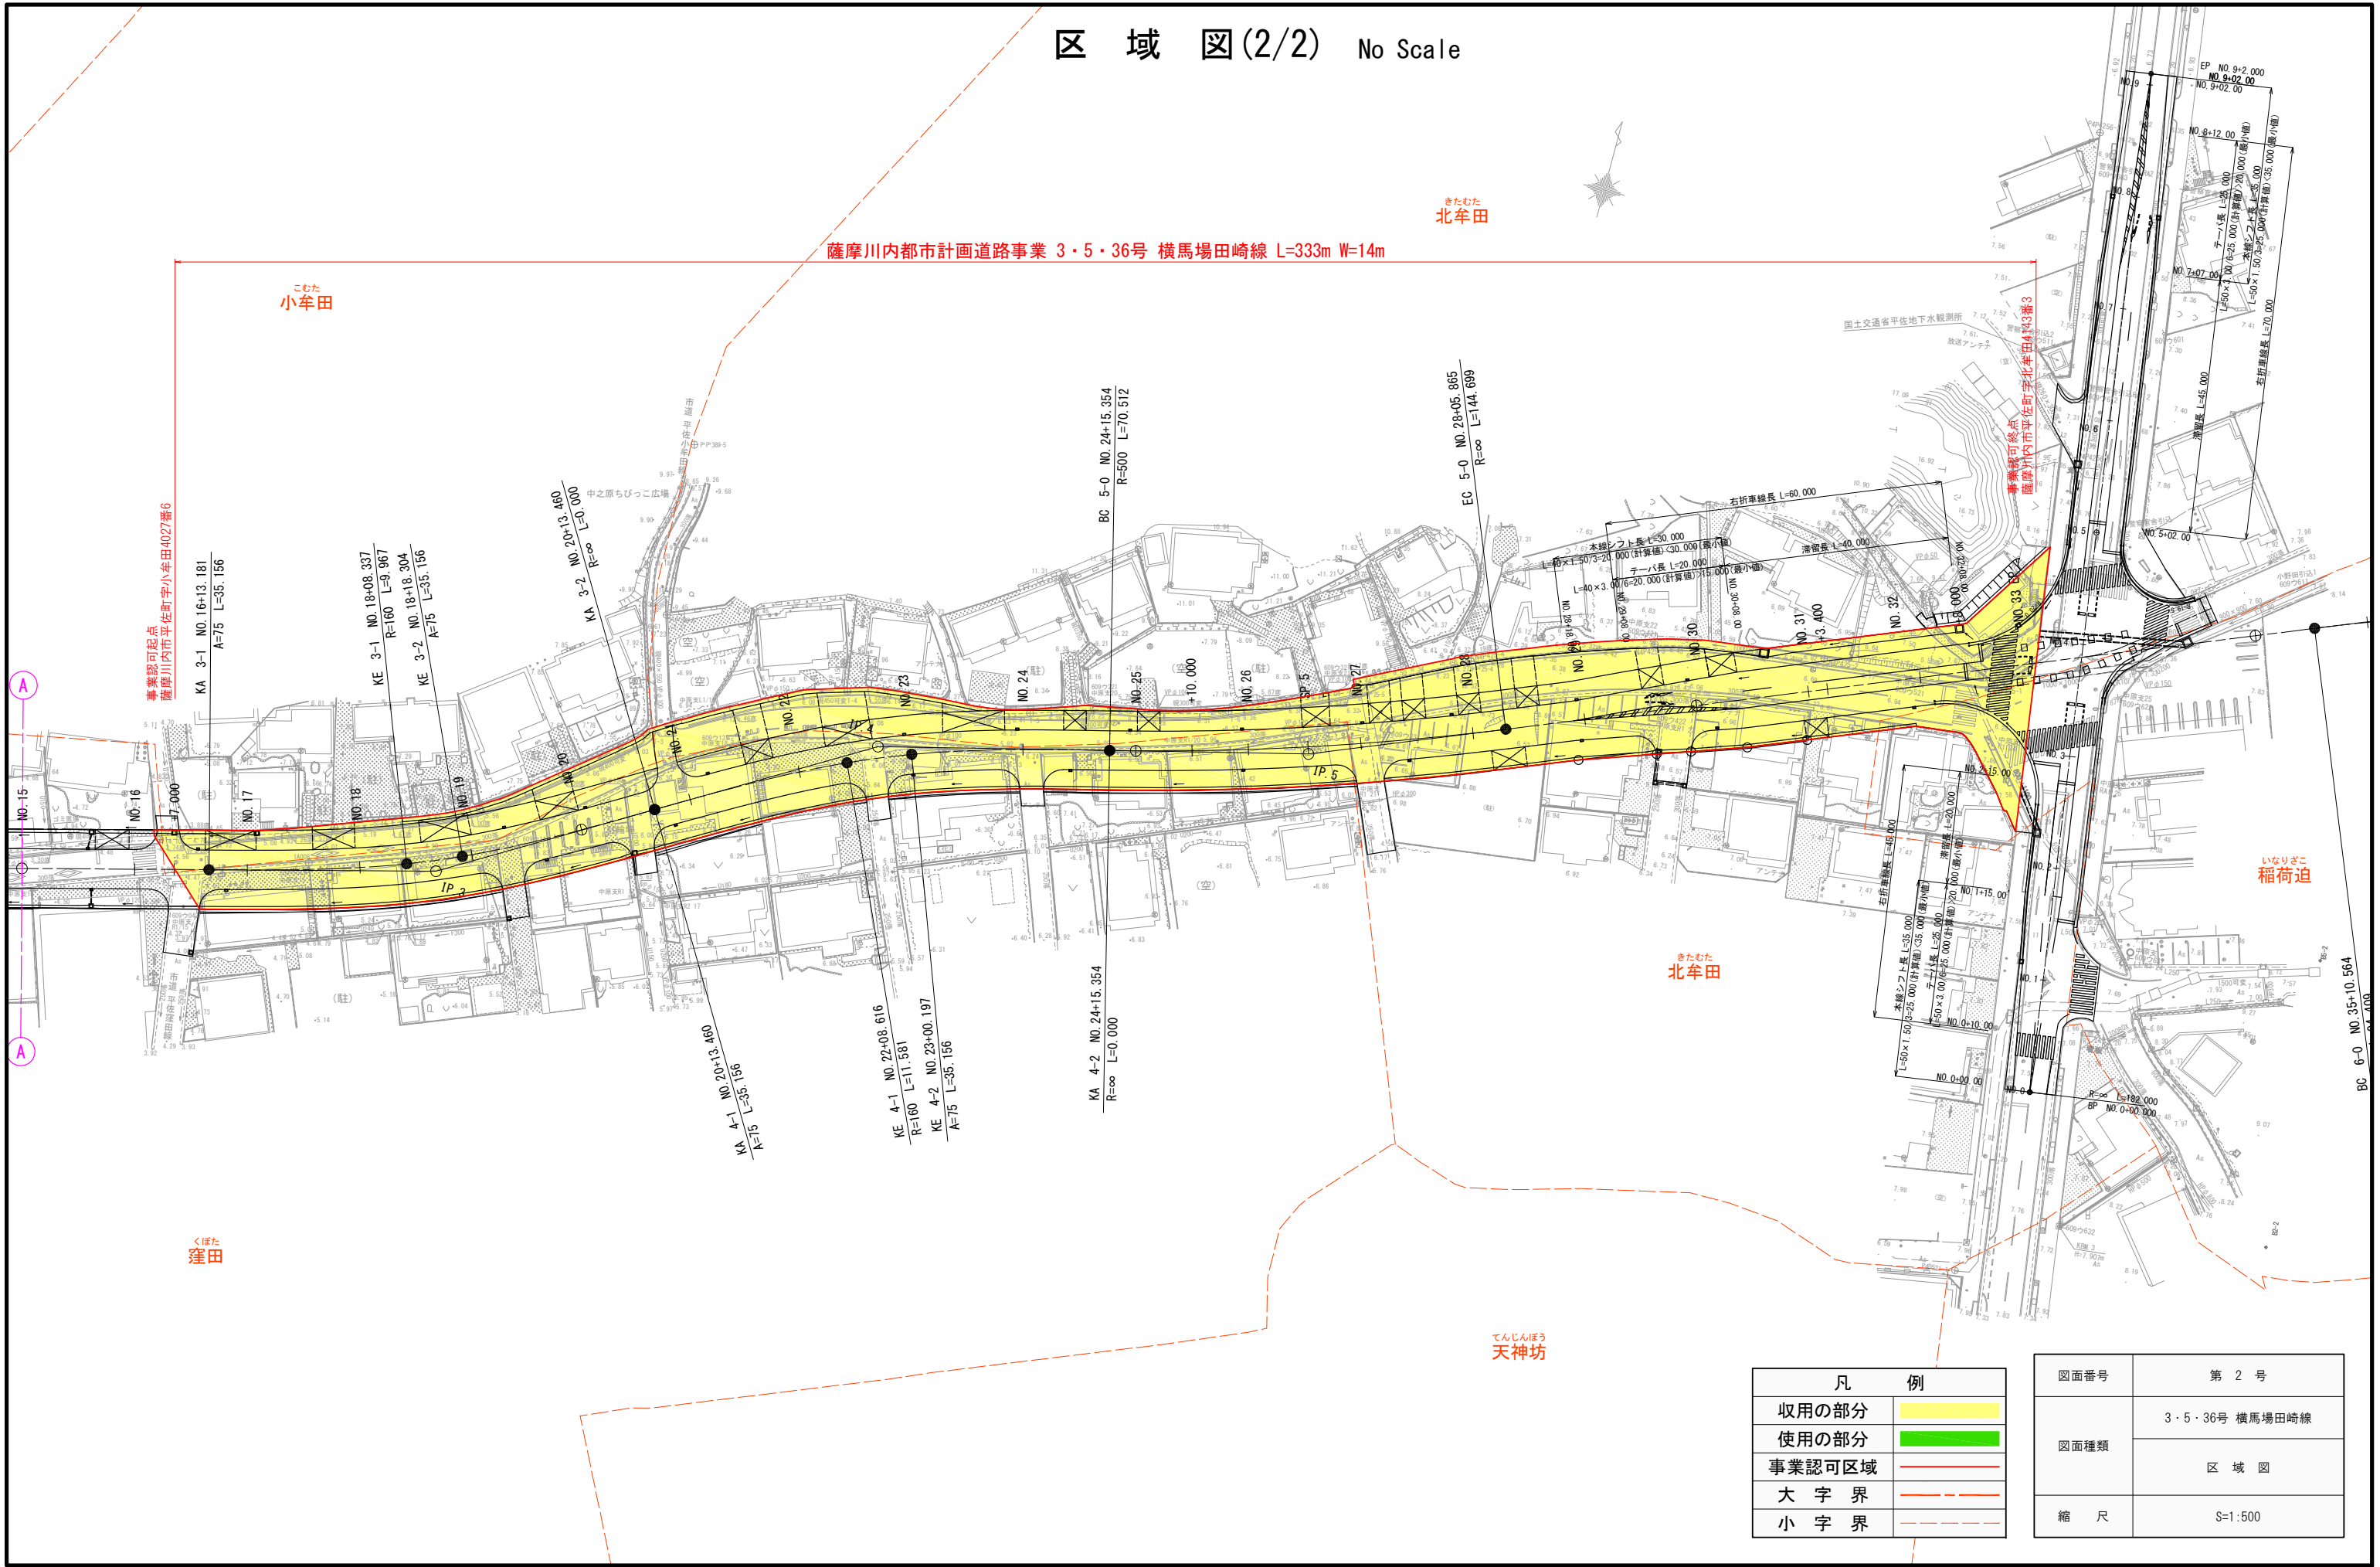

薩摩川内都市計画道路事業 3・5・36号 横馬場田崎線 L=333m W=14m

小牟田

北牟田

稲荷迫

北牟田

天神坊

事業認可起点
薩摩川内市平佐町小牟田4027番6

事業認可終点
薩摩川内市平佐町北牟田413番3

凡 例	
収用の部分	
使用の部分	
事業認可区域	
大字界	
小字界	

図面番号	第 2 号
図面種類	3・5・36号 横馬場田崎線 区域図
縮 尺	S=1:500