


概要図(1/2) No Scale

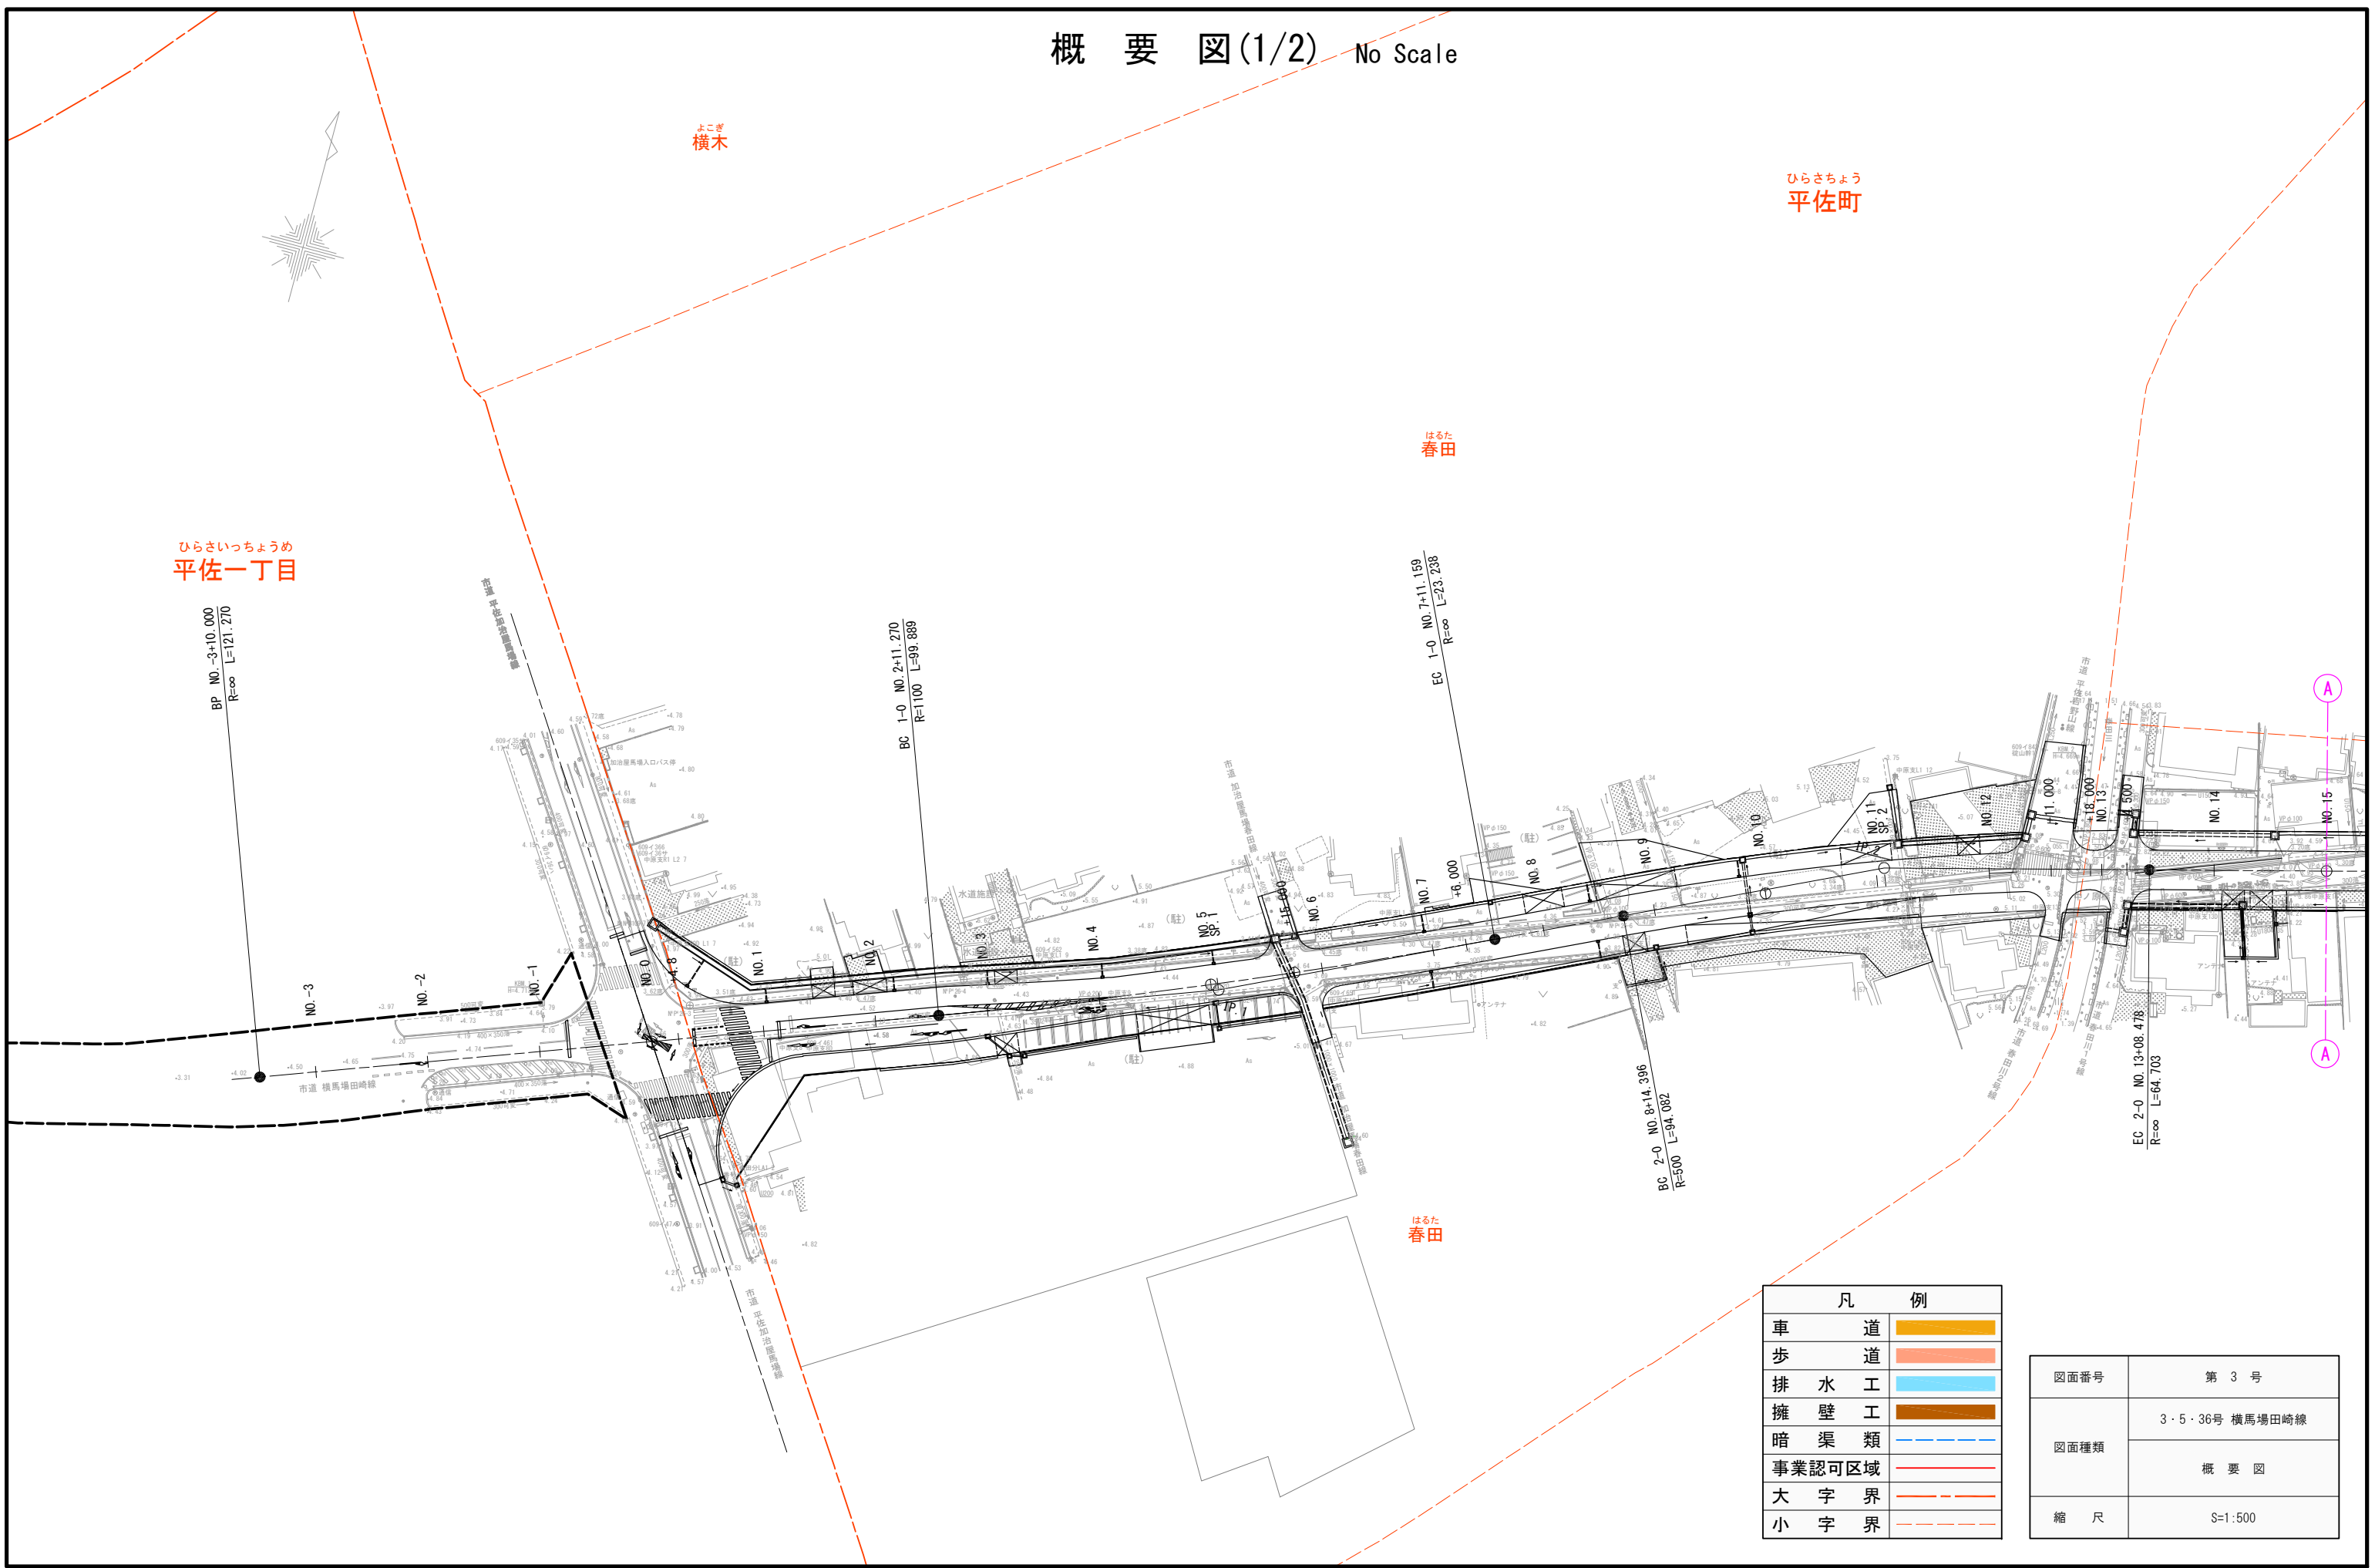

ひらさいちようめ
平佐一丁目

よこぎ
横木

ひらさちよう
平佐町

はるた
春田


はるた
春田

凡 例	
車 道	
歩 道	
排 水 工	
擁 壁 工	
暗 渠 類	
事業認可区域	
大 字 界	
小 字 界	

図面番号	第 3 号
図面種類	3・5・36号 横馬場田崎線
	概要図
縮 尺	S=1:500

概要図(2/2) No Scale

薩摩川内都市計画道路事業 3・5・36号 横馬場田崎線 L=333m W=14m

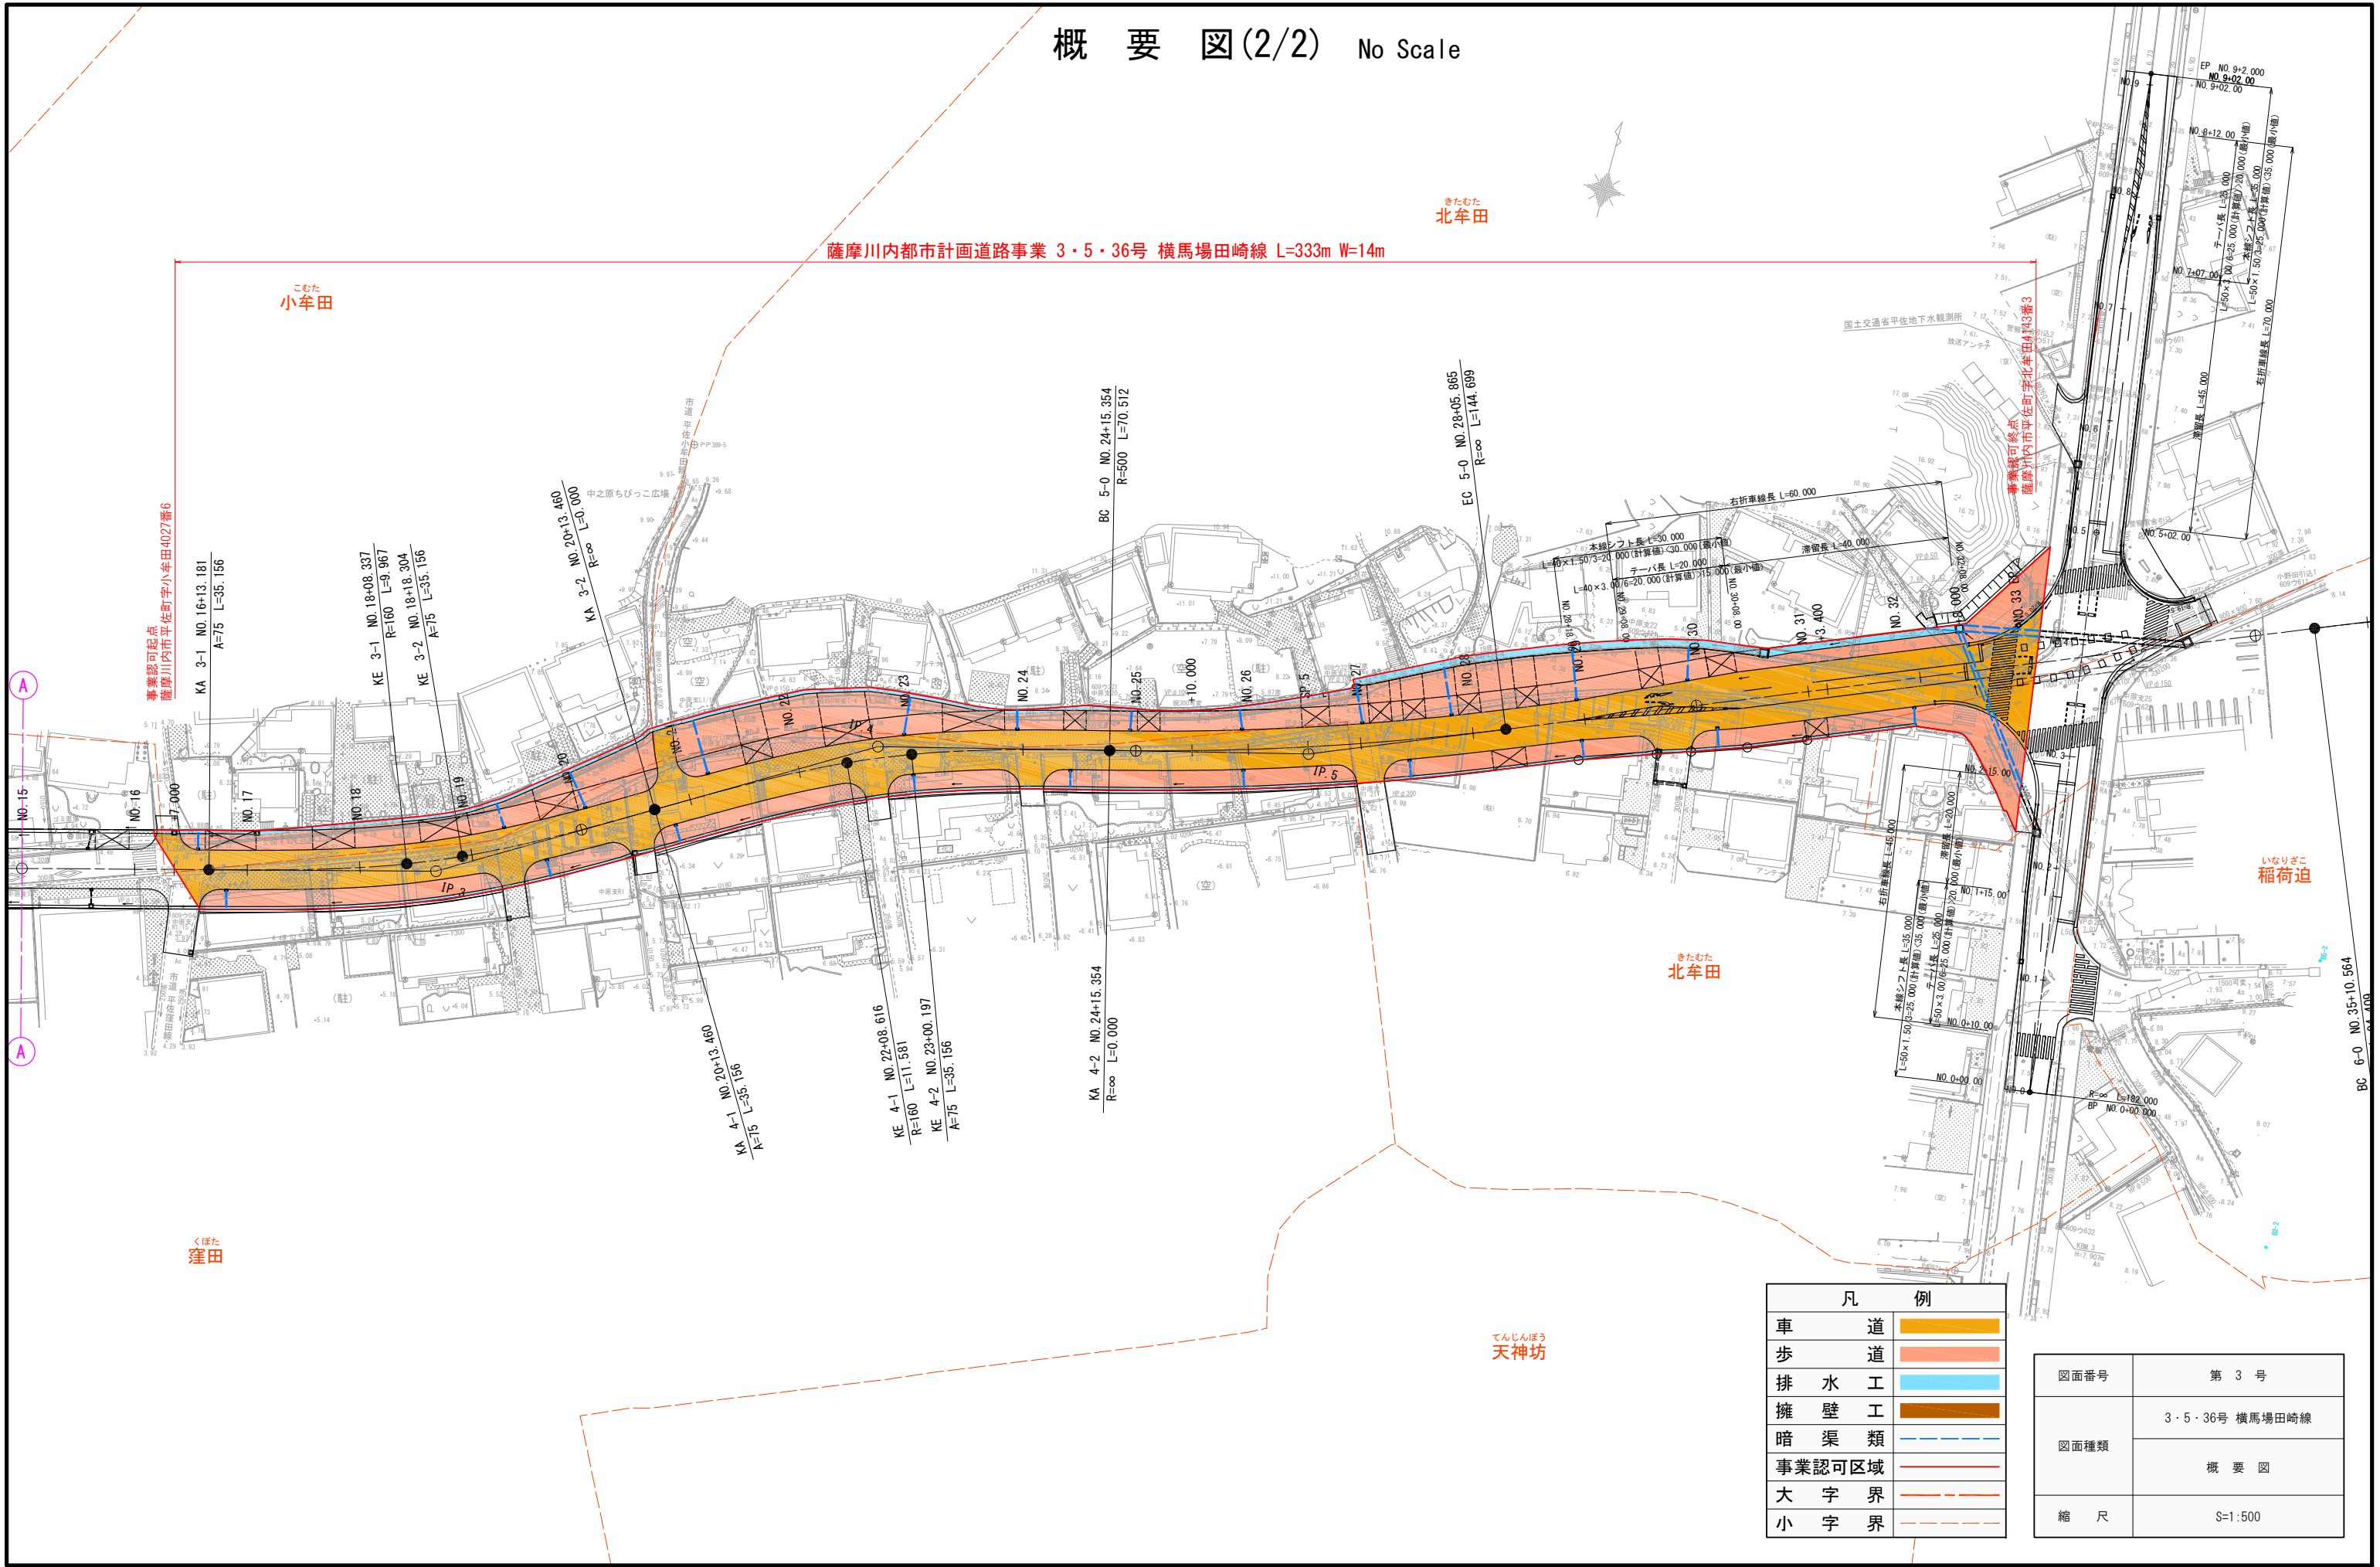

凡 例	
車 道	
歩 道	
排 水 工	
擁 壁 工	
暗 渠 類	
事業認可区域	
大 字 界	
小 字 界	

図面番号	第 3 号
図面種類	3・5・36号 横馬場田崎線 概要図
縮 尺	S=1:500